


天津市东丽区土地整理中心 东丽区弘程道以南地块三项目勘测定界图

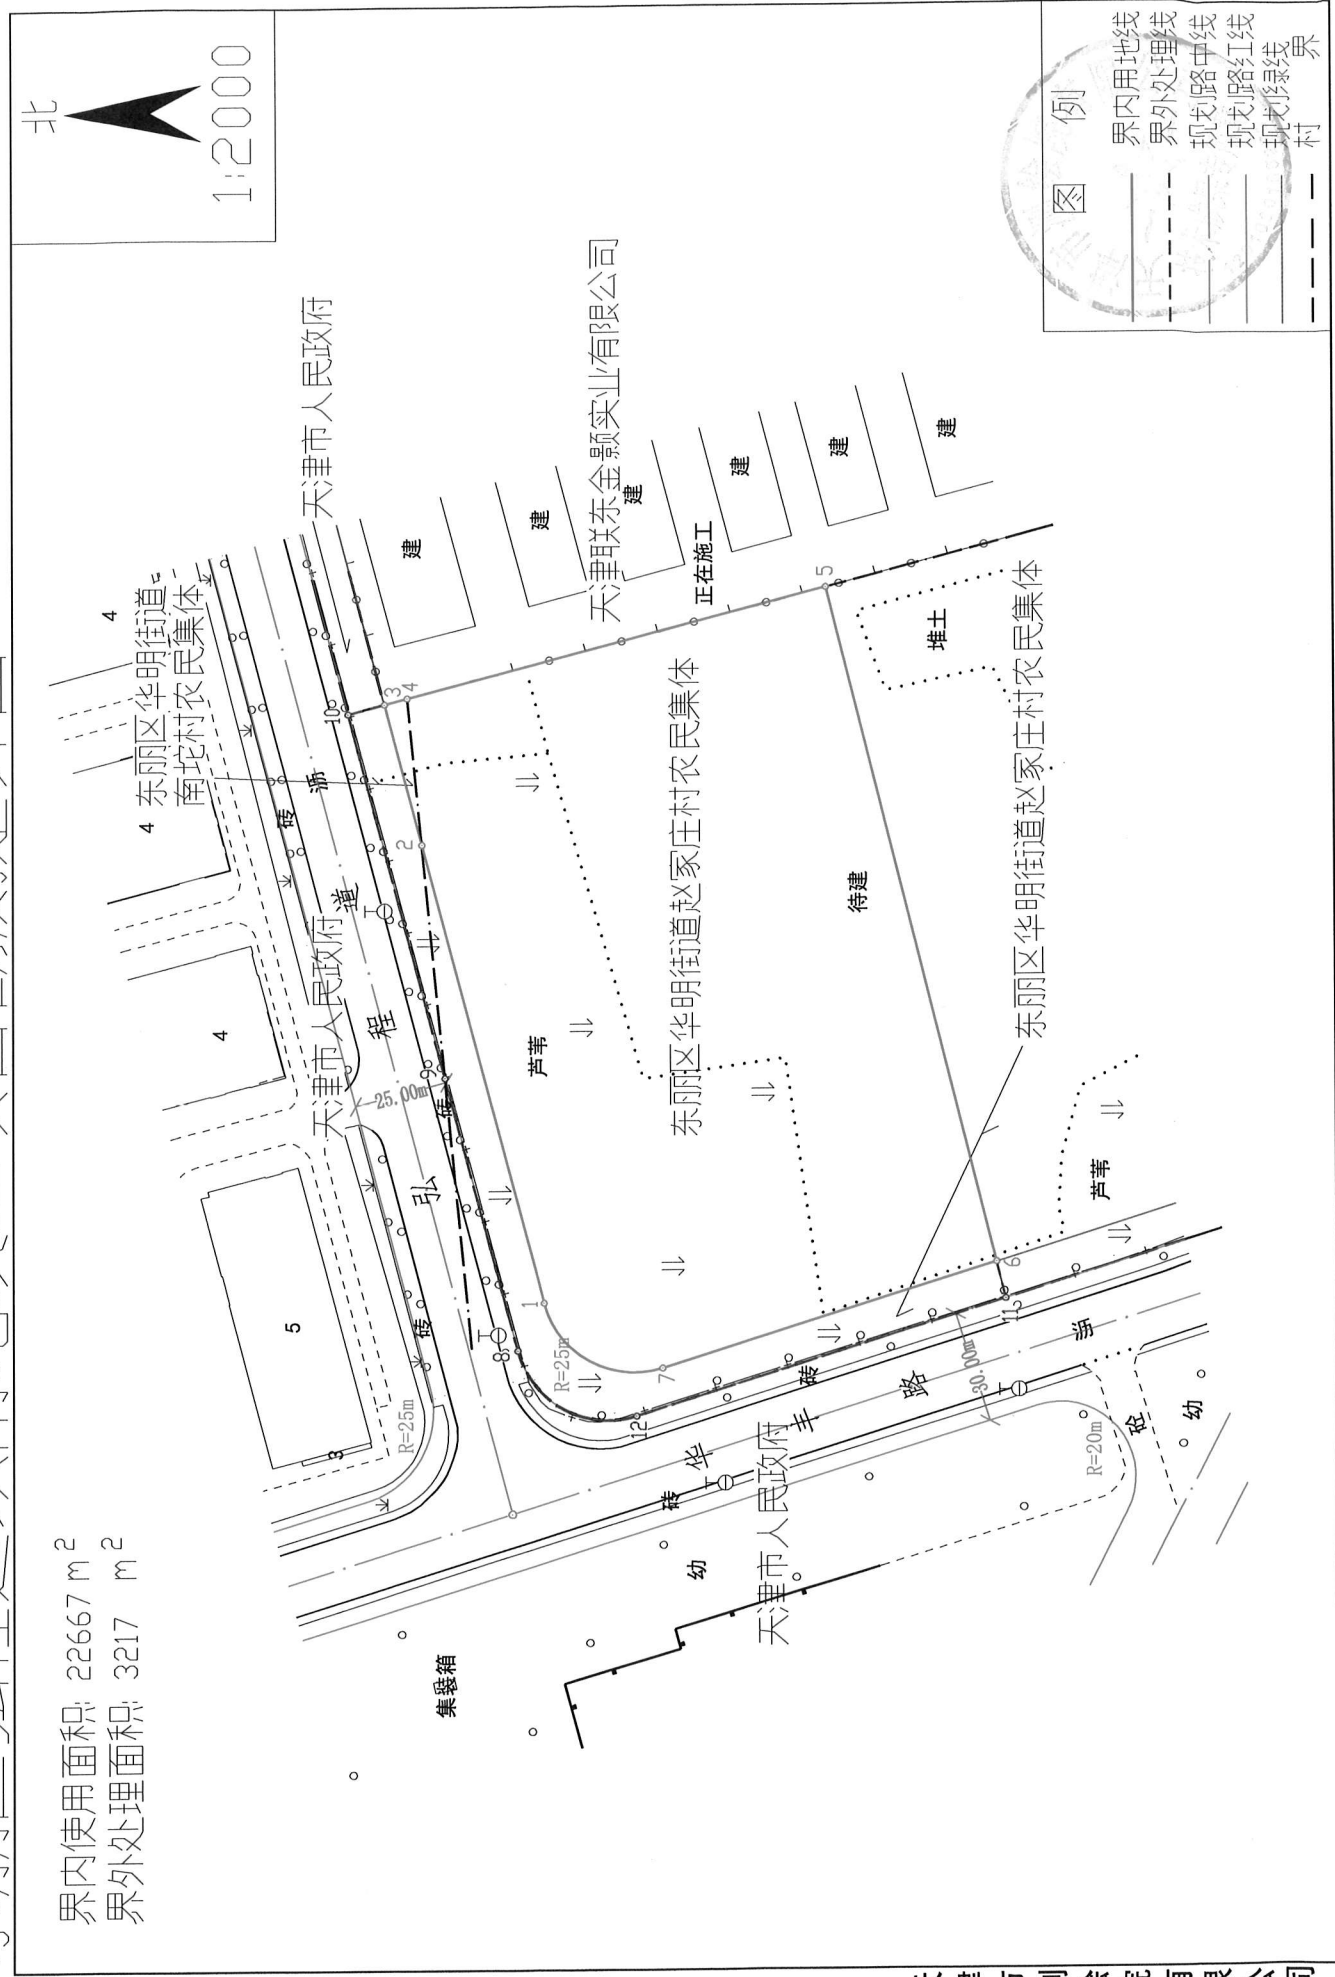

界内使用面积: 22667 m²
界外处理面积: 3217 m²

天津市测绘院有限公司

2000天津城市坐标系
2024年02月制图