



天津机场六号道口改造项目总平面图公布图

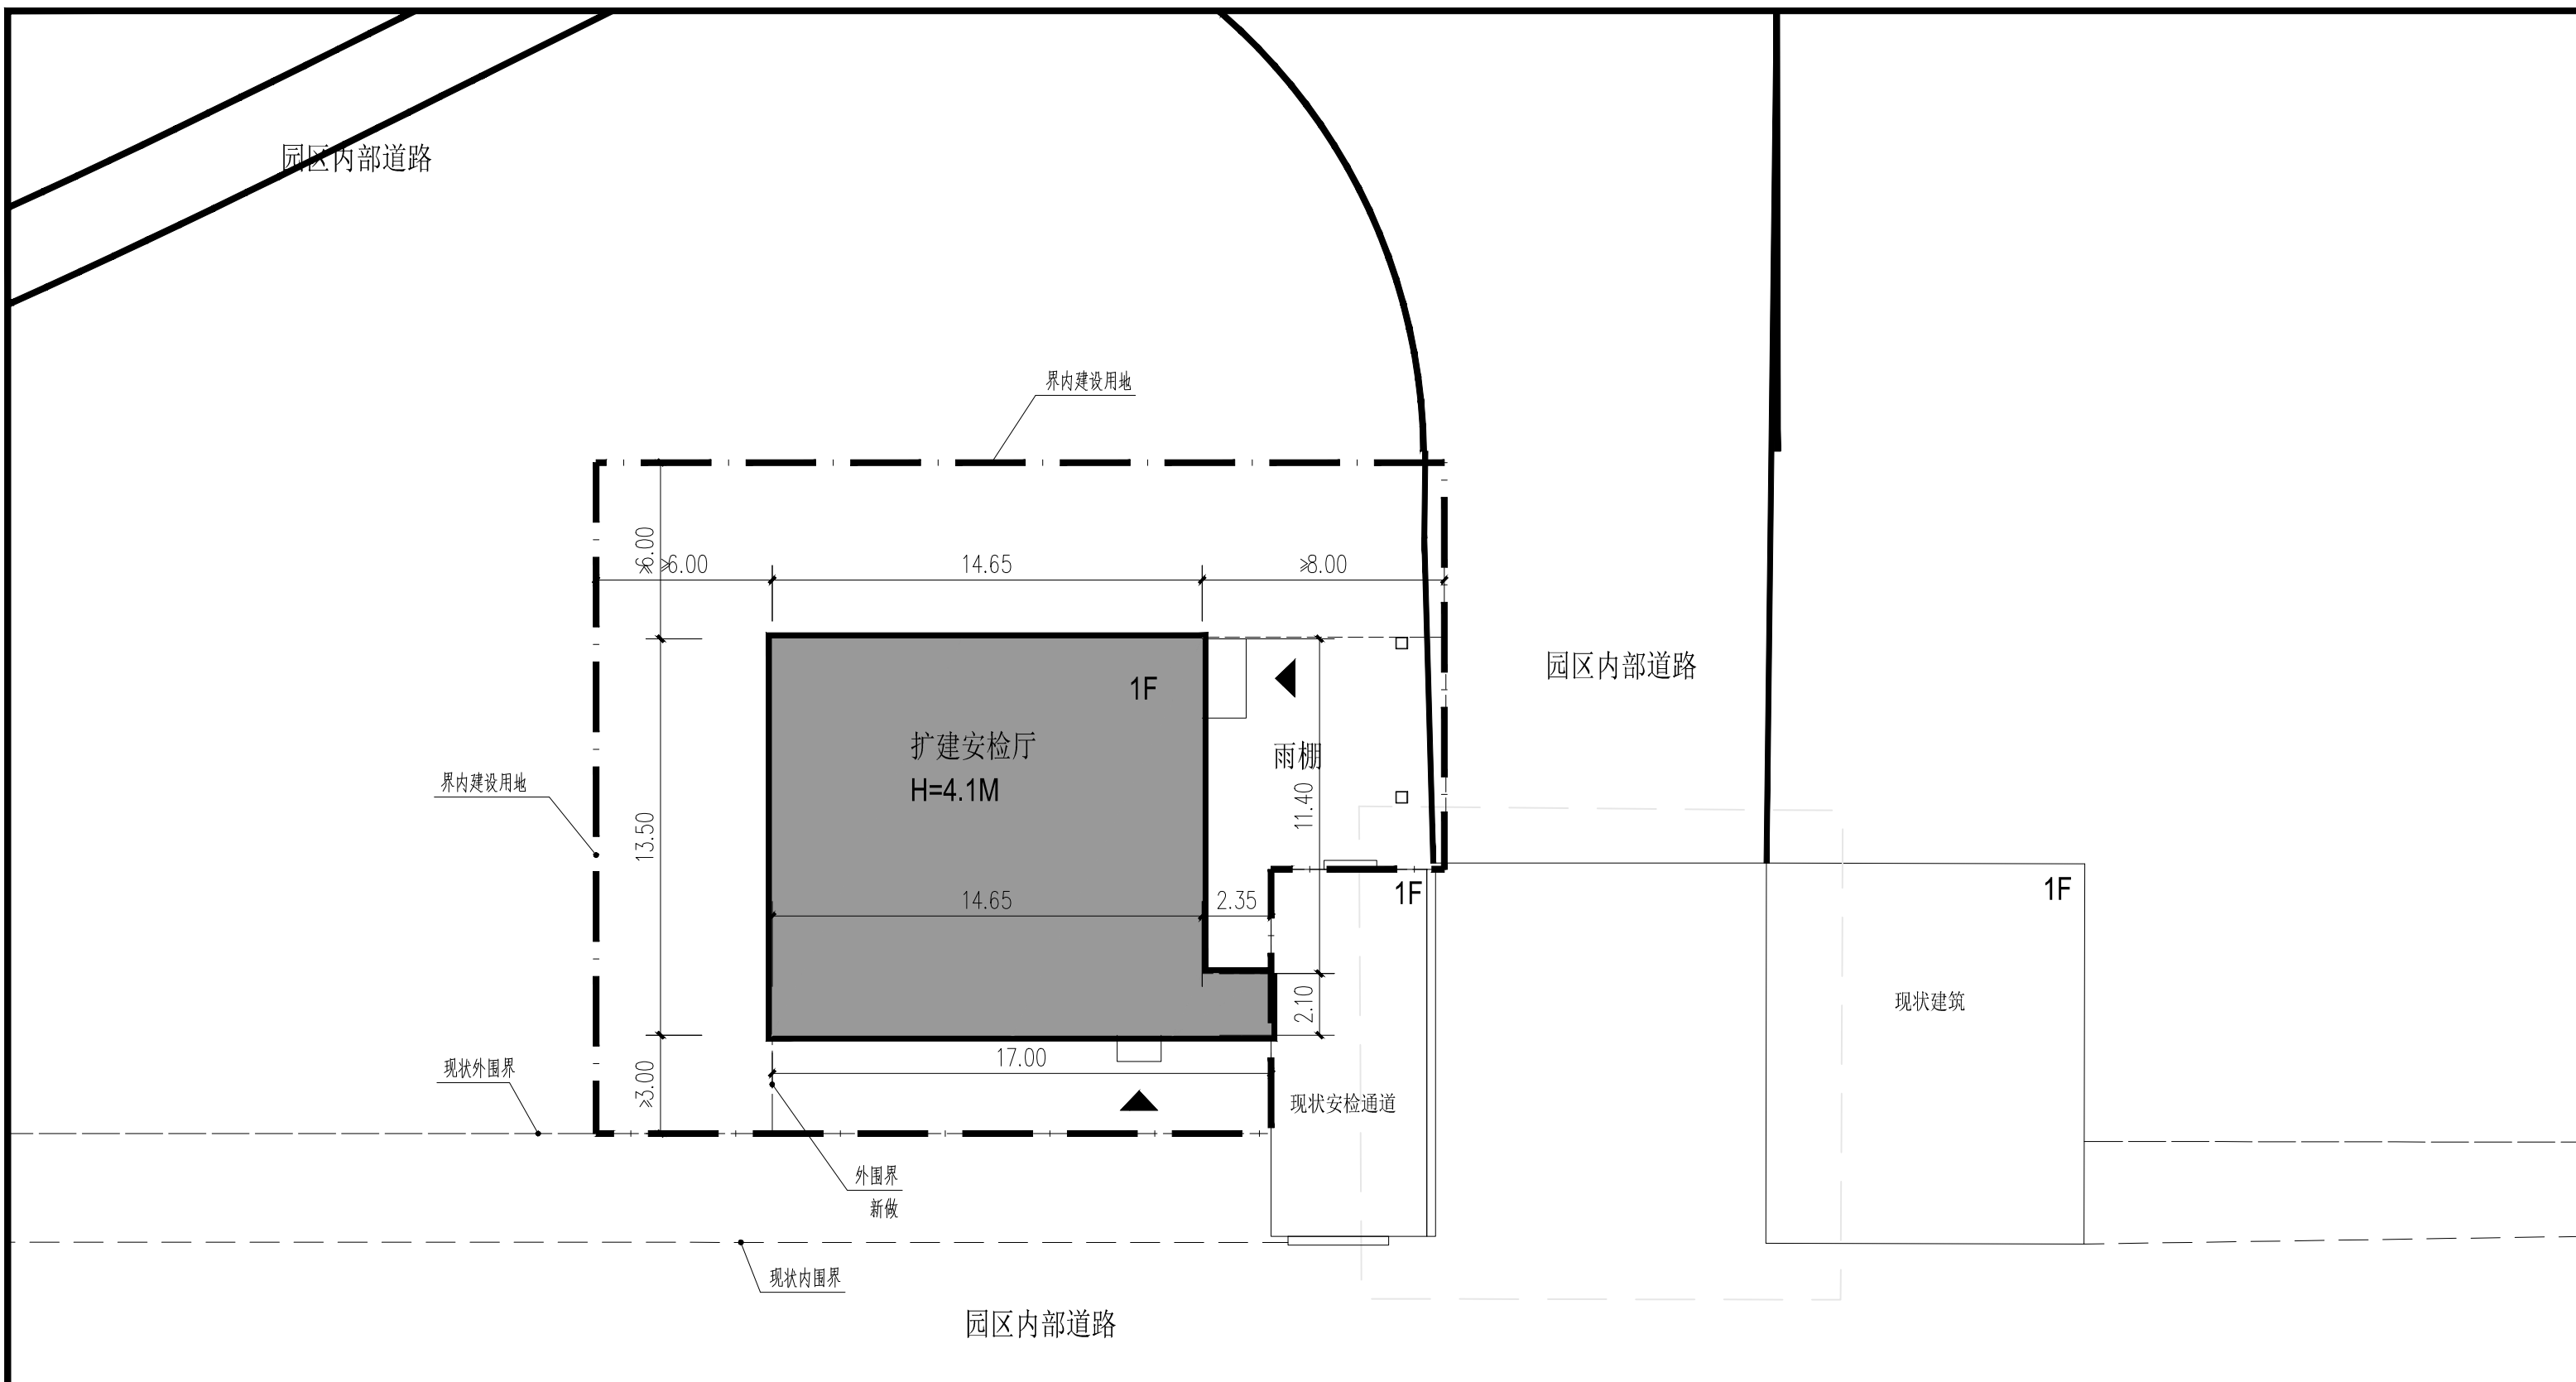



总平面图 1:200

主要经济技术指标表

项目	单位	总指标	已发证指标	本次申报指标	审批后剩余指标
总用地面积	m ²	607.27	0	607.27	0
界内建设用地面积	m ²	607.27	0	607.27	0
容积率	-	≤			
地上计容总建筑面积	m ²	≤ 239.67	≤ 0	≤ 239.67	≤ 0
建筑密度	%	≤			
建筑基地面积	m ²	≤	≤ 0	≤ 239.67	≤ 0
绿地率	%	≥			
绿地面积	m ²	≥	≥ 0	≥ 0	≥ 0
项目	单位	本次申报指标			
总建筑面积	m ²	≤	239.67		
地上建筑面积	m ²	≤	239.67		
其中	地上计容建筑面积	m ²	≤	239.67	
	其中	机场用地建筑面积	m ²	≤	239.67
	地上鼓励兼容建筑面积	m ²	≤	0	
其中	其中	机场用地建筑面积	m ²	≤	0
	经营性建筑面积	m ²	≤	0	
地下建筑面积	m ²		0		
非经营性建筑面积	m ²		0		
机动车停车位	辆	≥	0		
其中	地上机动车停车位	辆	≥	0	
	地下机动车停车位	辆		0	
非机动车停车位	辆	≥	0		
其中	地上非机动车停车位	辆		0	
	地下非机动车停车位	辆		0	

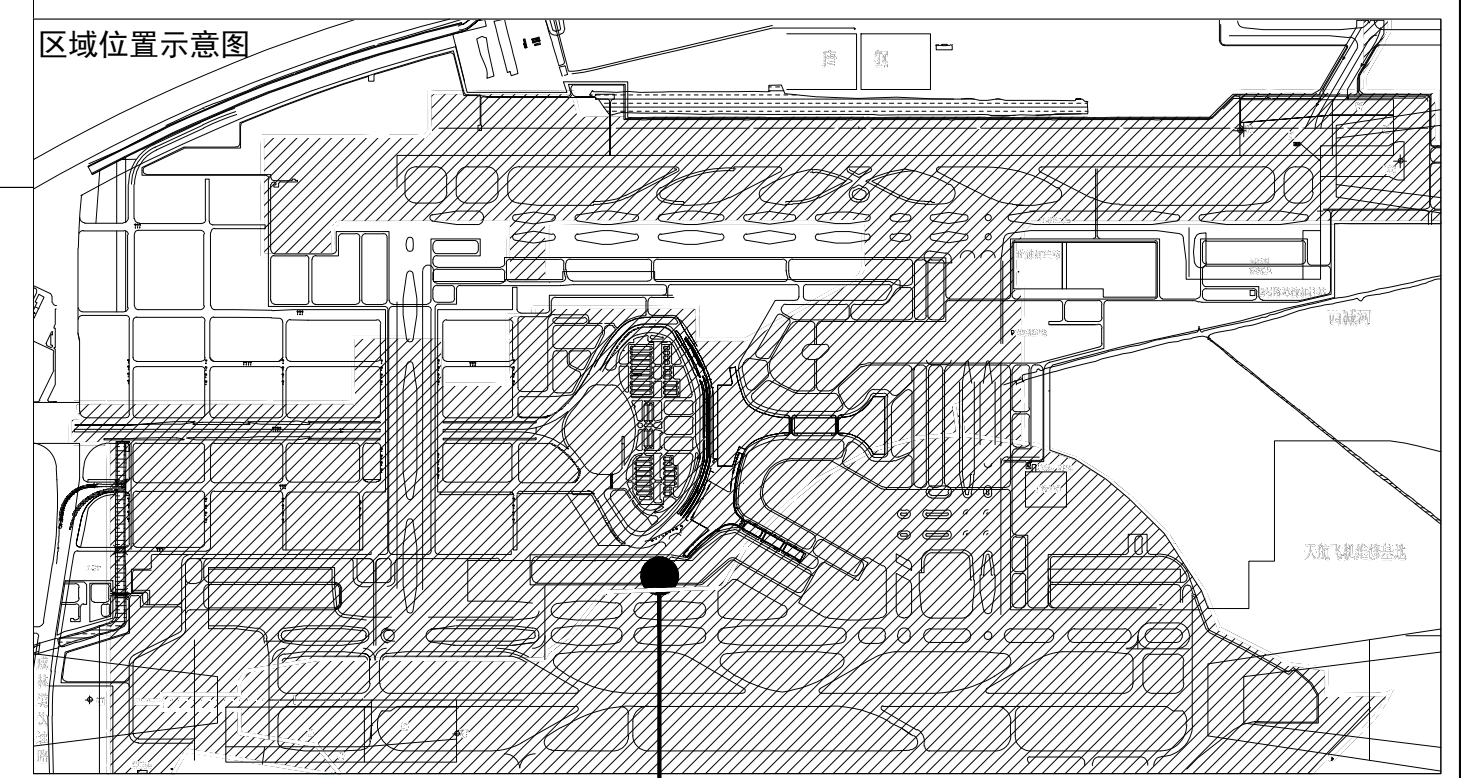

说明：本项目位于机场土地证范围内 本方案位置

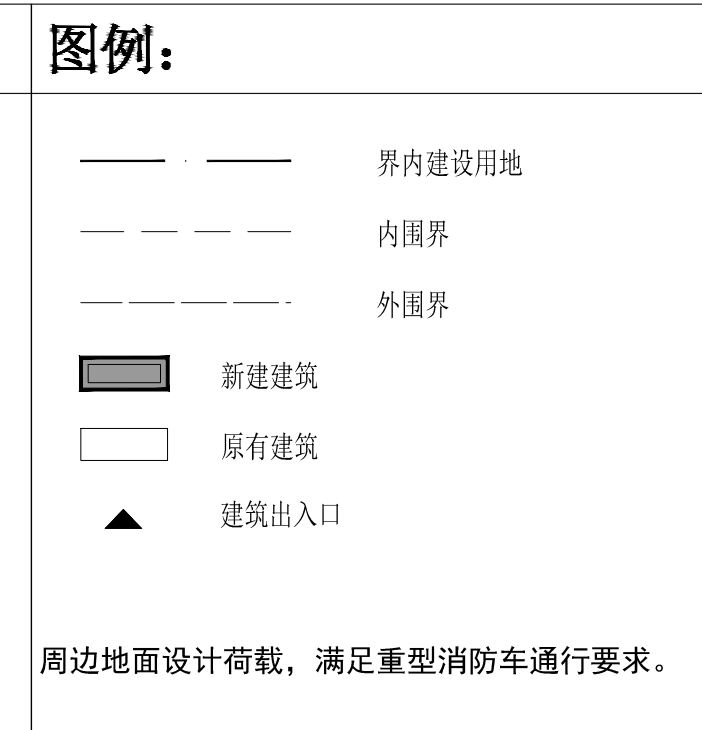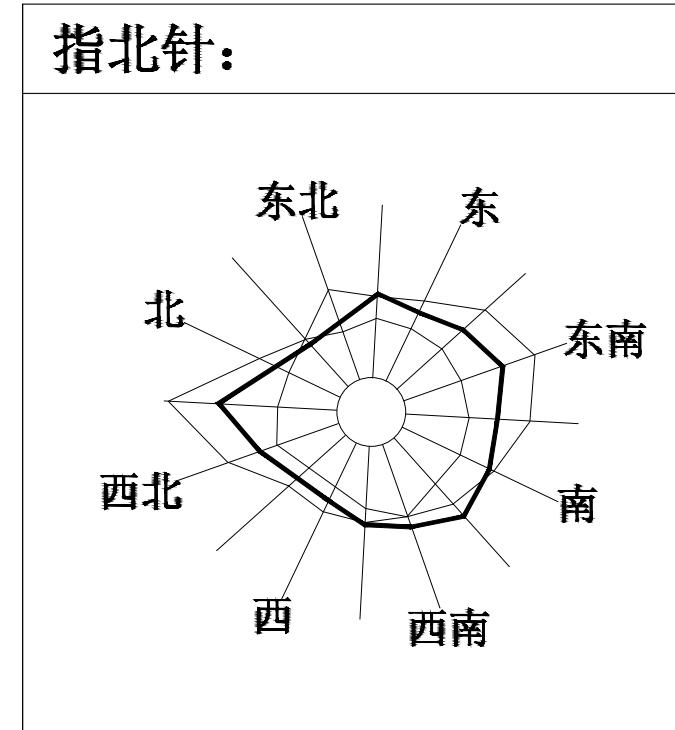

天津华汇工程建筑设计有限公司
 天津市新技术产业园区华天道8号海泰信息广场F北-8
 邮编：300384
 电话：23708566

天津滨海国际机场有限公司
 天津市东丽区机场三号路项目管理指挥部
 邮编：300300
 电话：24903736