


天津城市道路管网配套建设投资有限公司雪莲路(崂山道-成林道)
道路及配套管线工程项目勘测定界图

界内使用面积 14234.2 m²

北

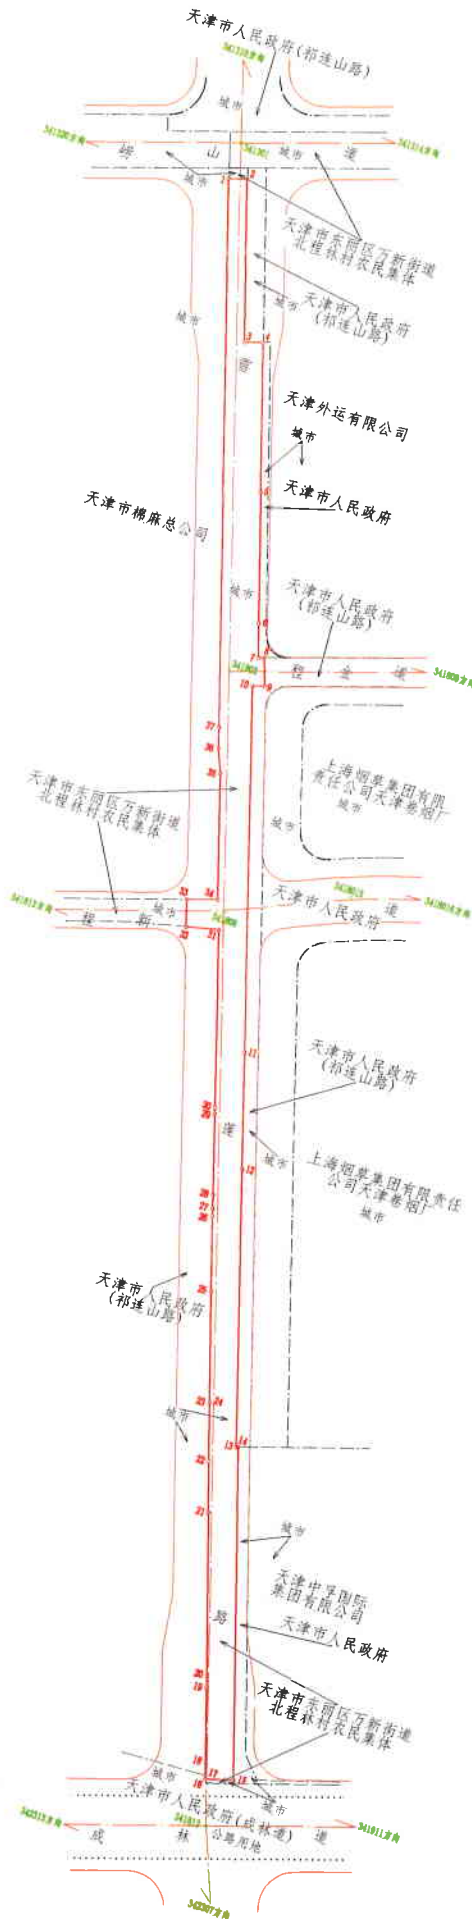

图例

- 界内地线
- 规划绿中线
- 规划绿红线
- 村界线
- 地坎线

天津市勘察设计院集团有限公司



2000天津城市坐标系
2021年11月04日

复核单位:天津市规划和自然资源局分局