


天津市东丽区土地整理中心项目勘测定界图

界内使用面积: 107030 m²
界外处理面积: 12047 m²

北

1:3000

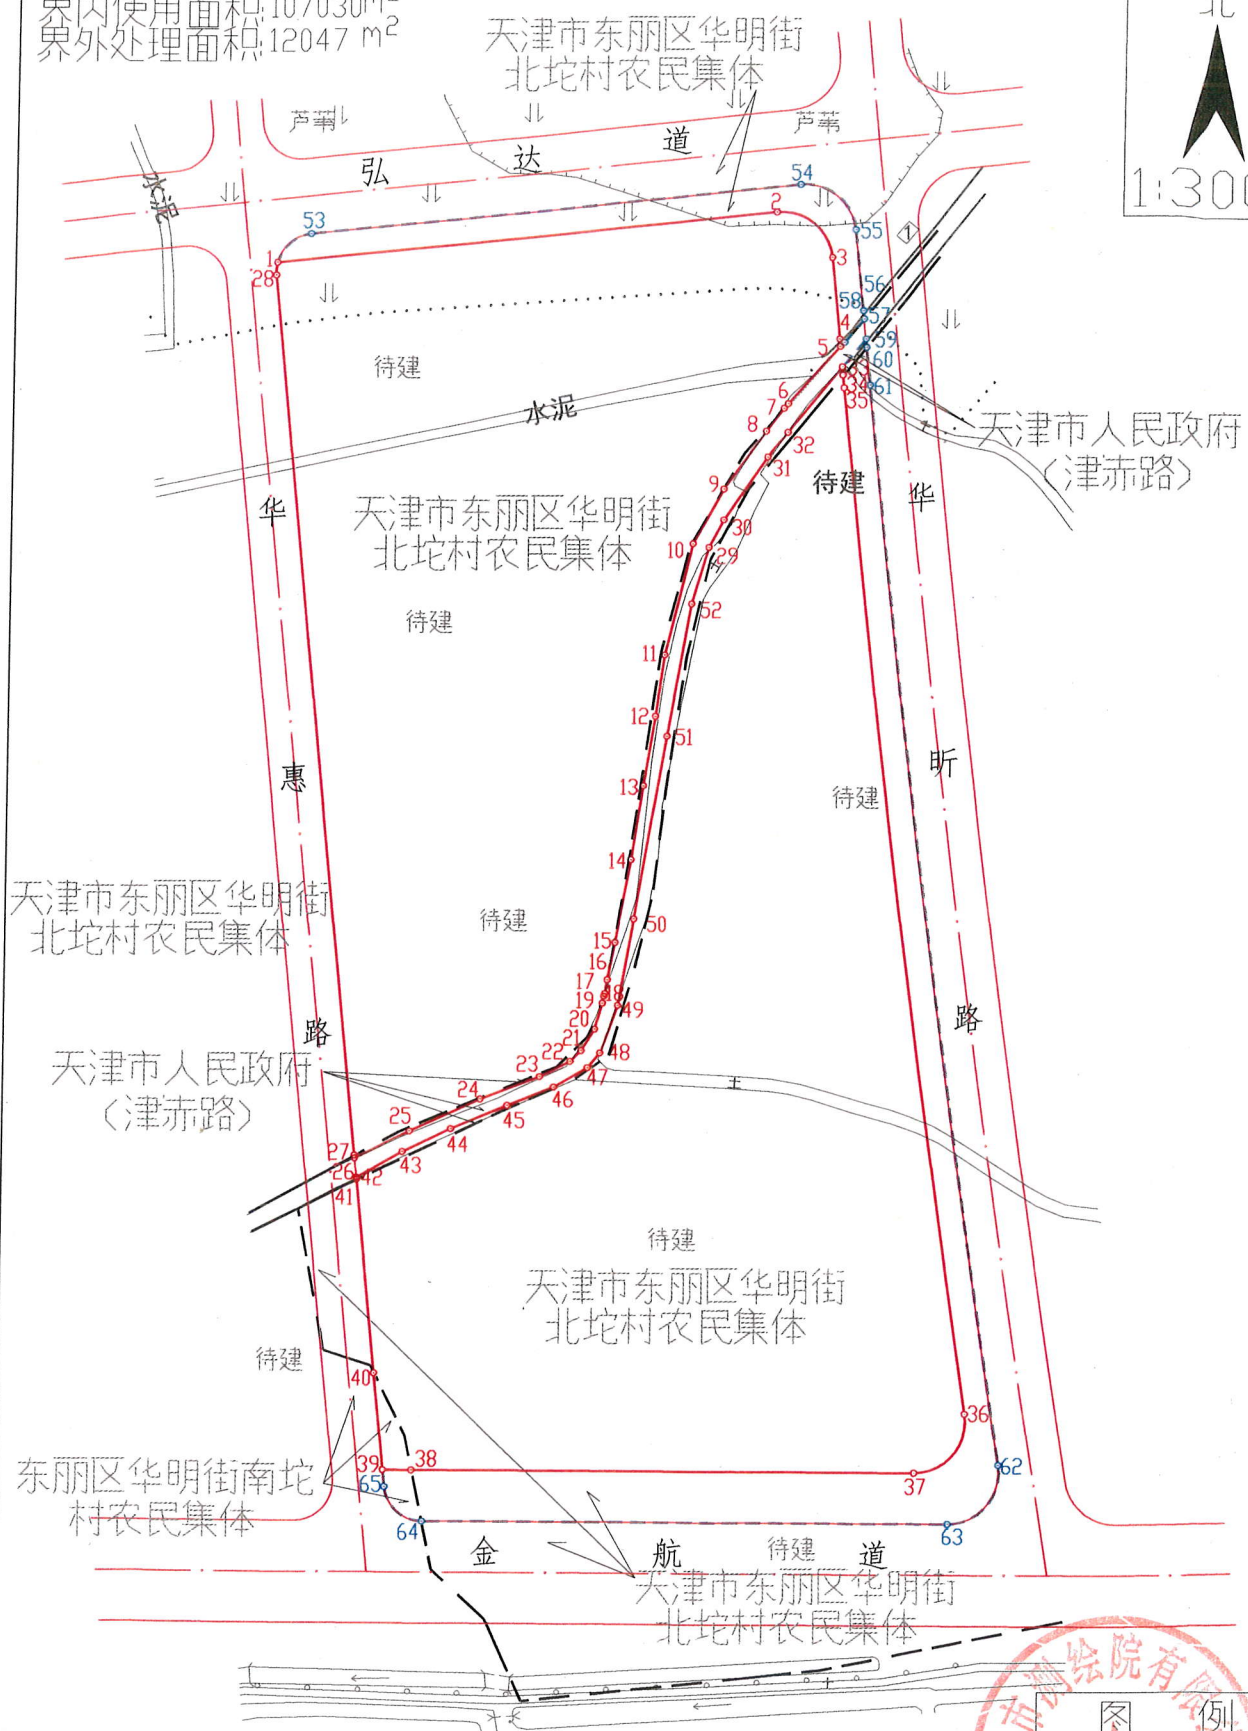

天津市测绘院有限公司滨海院

2000天津城市坐标系
2023年05月制图

图例
— 界内用地线
- - 界外用地线
★ 村界
技术成果专用章

720103010527

