


天津市东丽区土地整理中心项目勘测定界图

界内使用面积: 107030 m²
界外处理面积: 12047 m²

天津市东丽区华明街
北坨村农民集体

北

1:3000

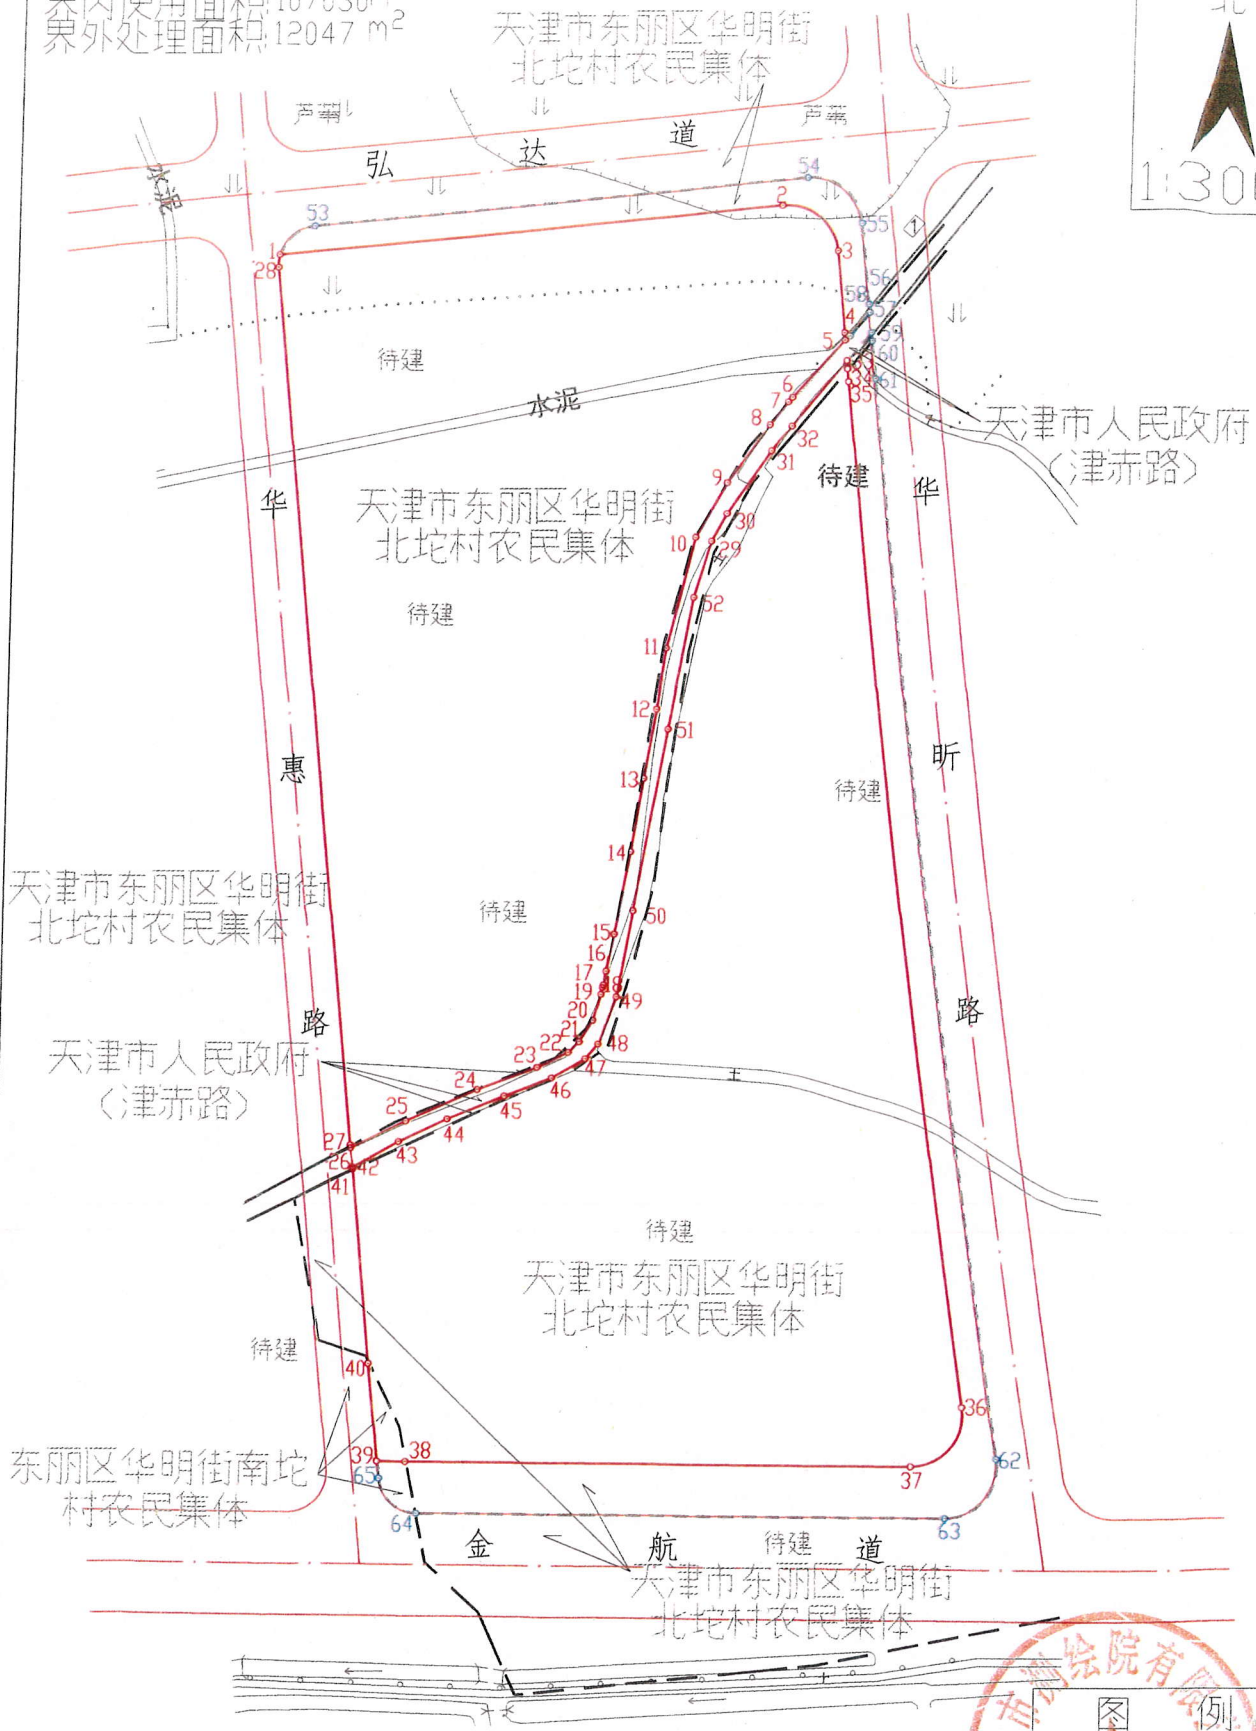

天津市测绘院有限公司滨海院

图例
—— 界内用地线
—— 界外用地线
—— 界
技术成果专用章

2000天津城市坐标系
2023年05月制图

120103010301