


天津市东丽区华明高新技术产业区服务中心华惠路（弘锦道-金航道）、 华昕路（弘锦道-金航道）项目勘测定界图


界内使用面积: 45909.7 m²

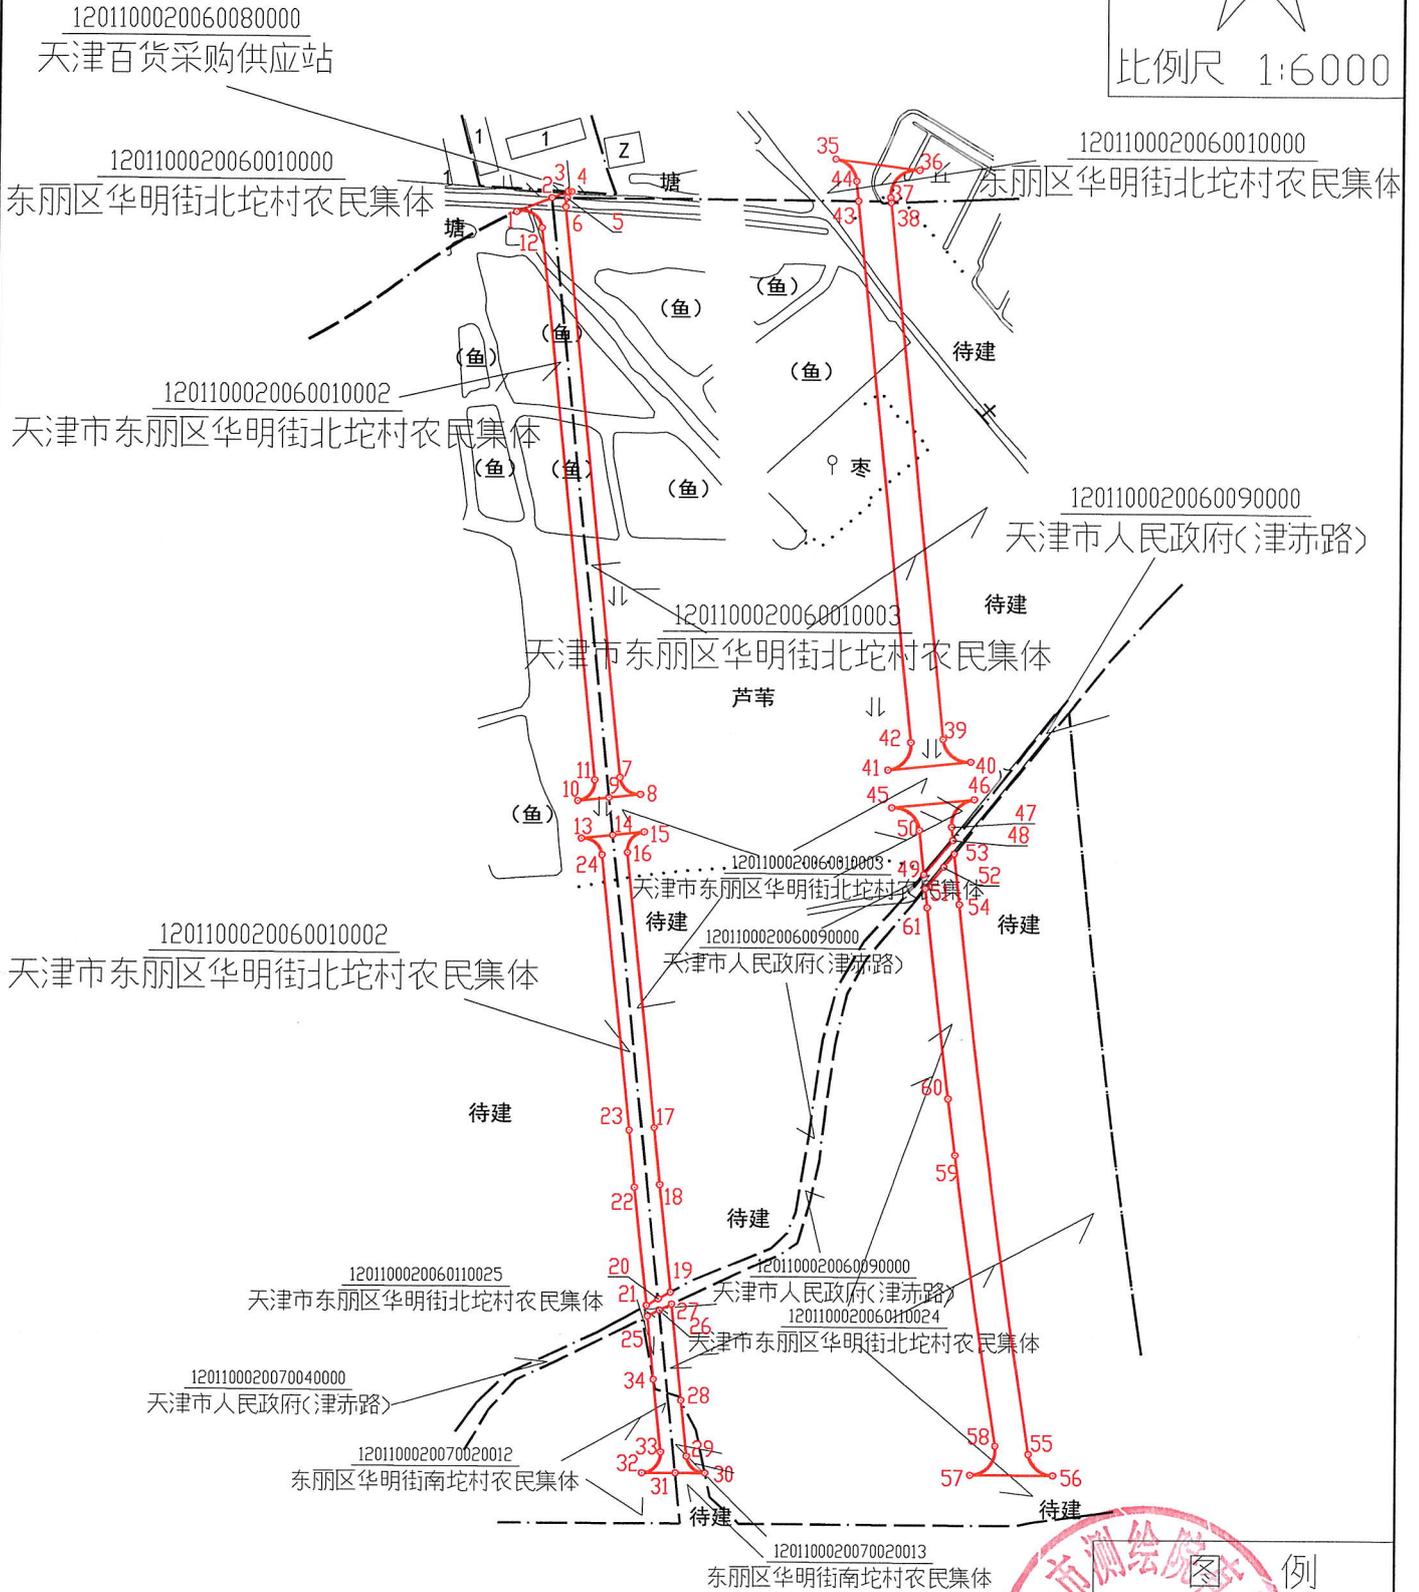

比例尺 1:6000



天津市测绘院有限公司滨海分院

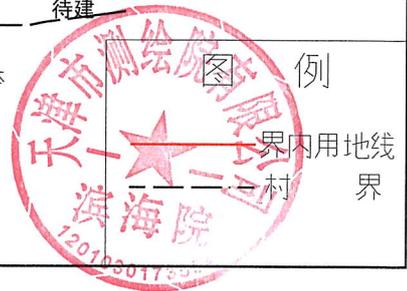

2000天津城市坐标系
2022年8月制图