
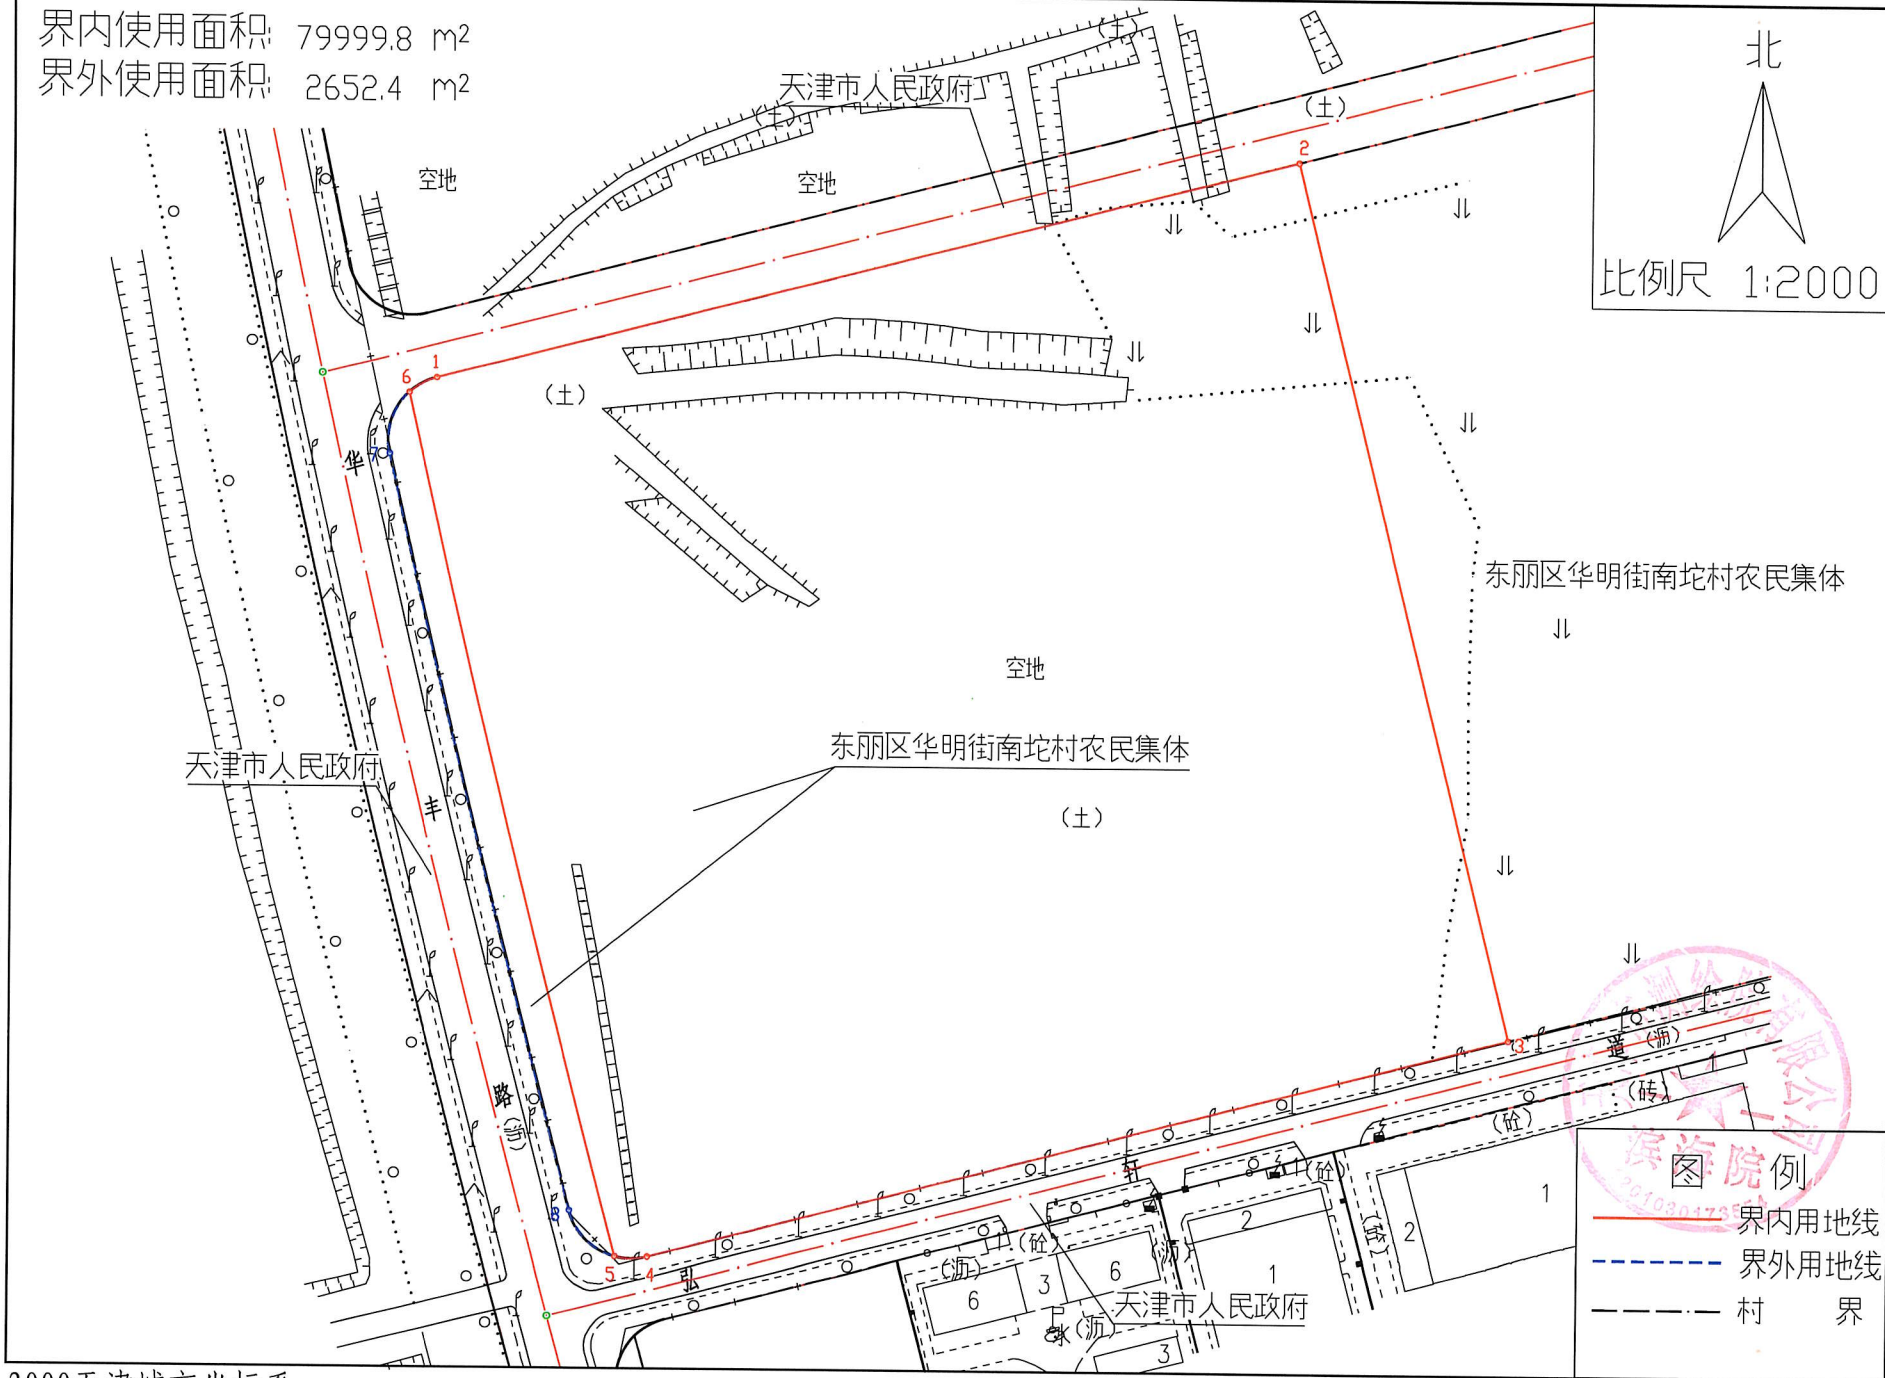


天津市东丽区土地整理中心弘轩道以北(万康北侧)地块项目勘测定界图

界内使用面积: 79999.8 m²
界外使用面积: 2652.4 m²

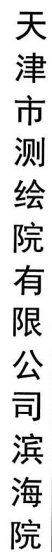

2000天津城市坐标系
2022年6月制图