

光泰路（智景东道-云锦道）项目勘测定界图

界内使用面积: 1101 m²

北

比例尺 1:2000



天津市测绘院有限公司滨海院


2000天津城市坐标系
2024年01月制图

云锦道（丽湖环路-光艳路）项目勘测定界图

界内使用面积 3720 m²

北

比例尺 1:2000

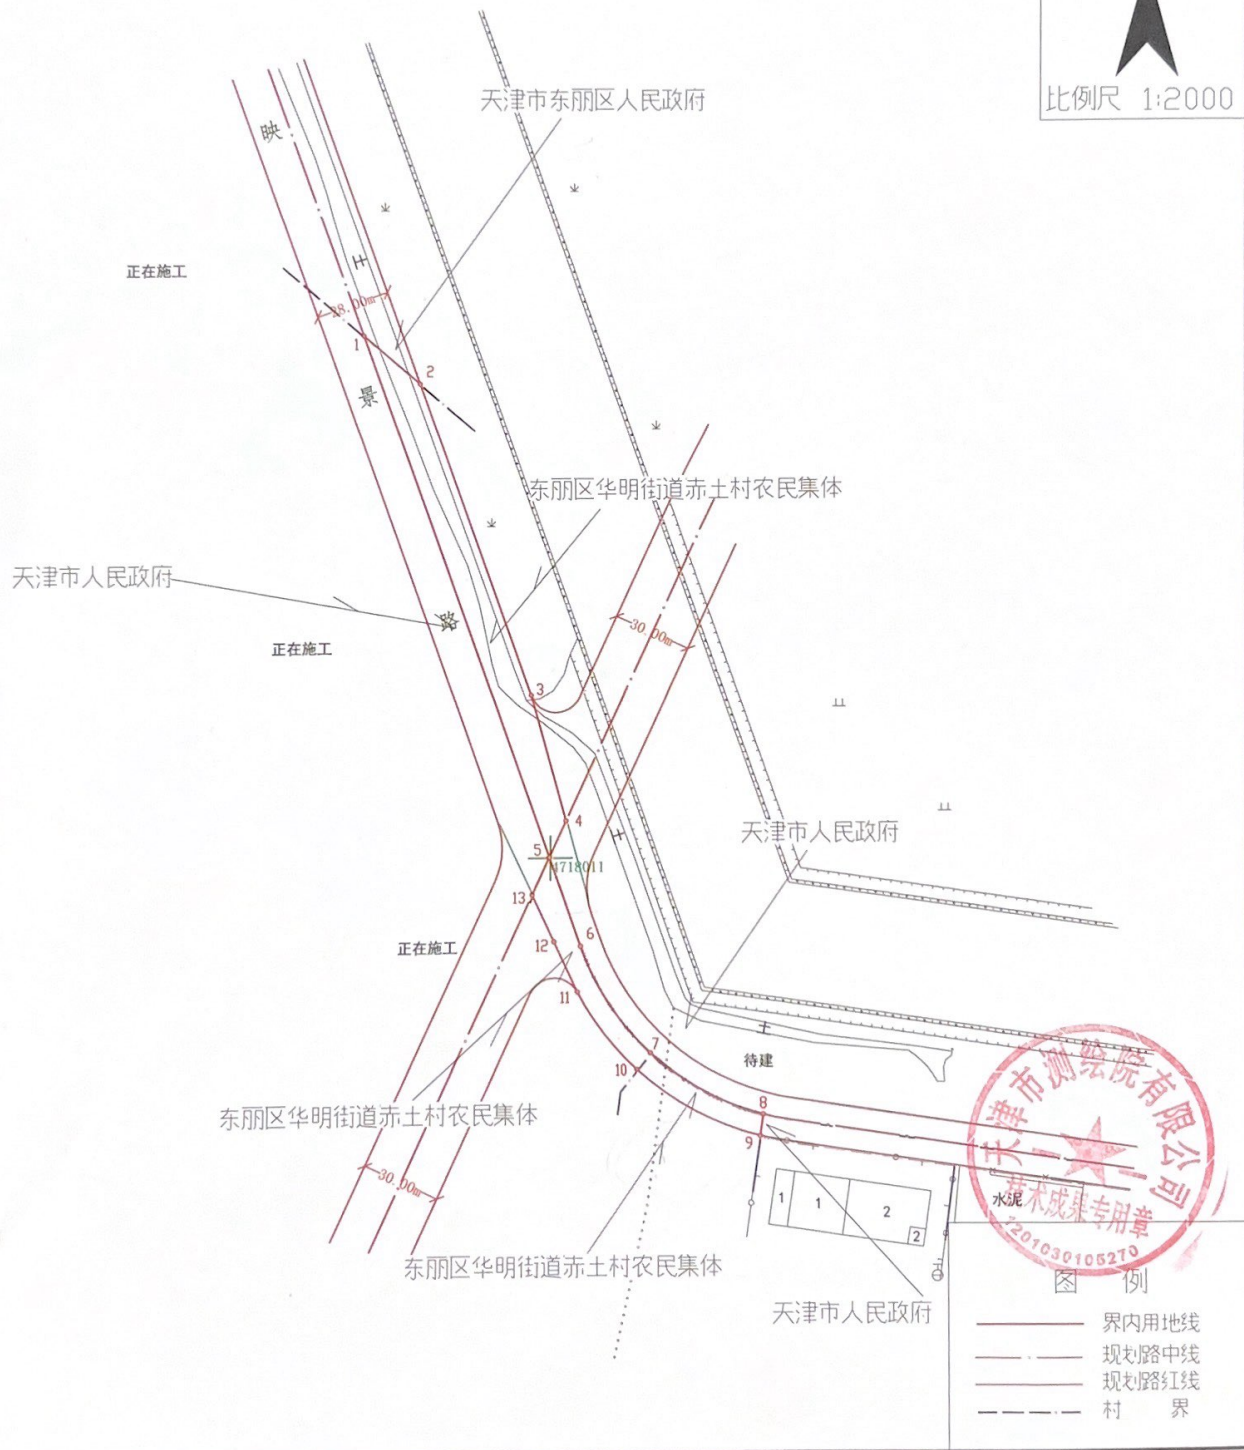

天津市测绘院有限公司滨海院


2000天津城市坐标系
2024年01月制图

丽桐路（金钟河道-东丽大道）项目勘测定界图

界内使用面积: 16932 m²

北

比例尺 1:3000

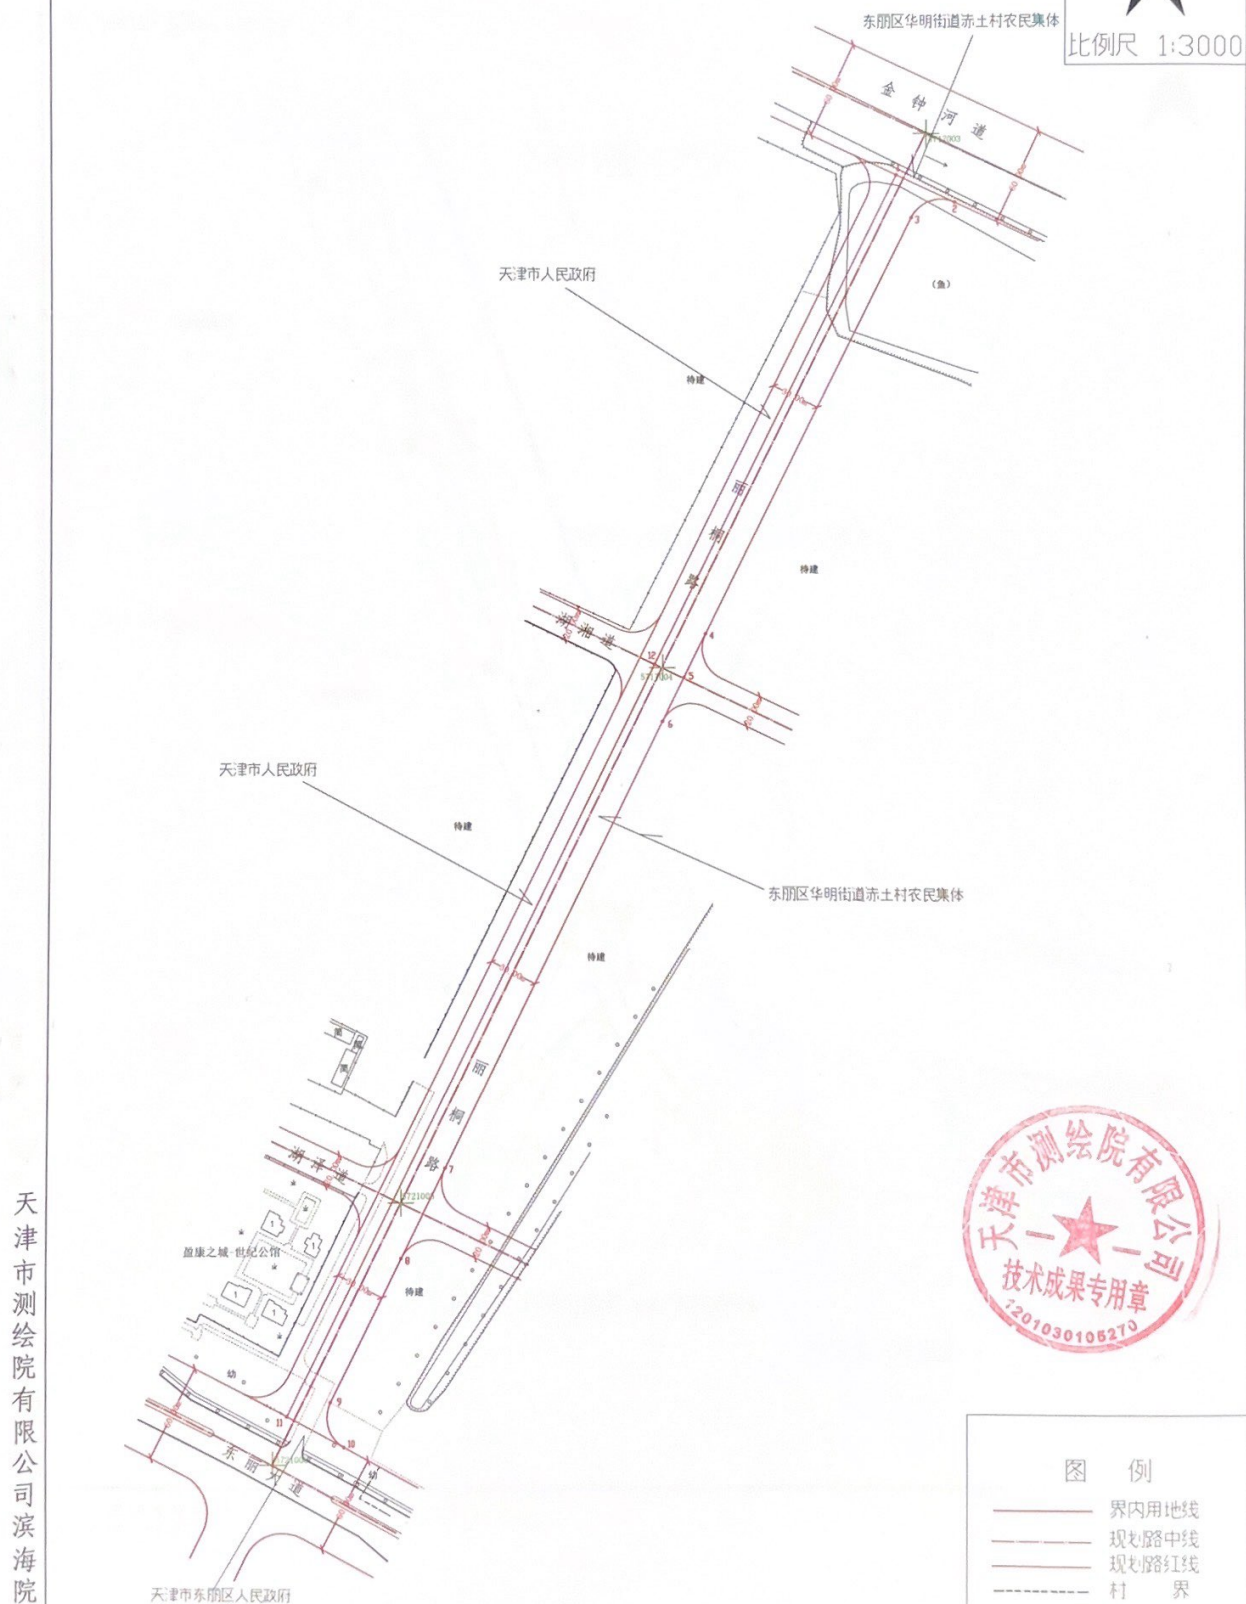

天津市测绘院有限公司滨海院

2000天津城市坐标系
2024年01月制图