


天津市东丽区土地整理中心东丽区华兴路以东地块项目勘测定界图

界内使用面积 6535 m²

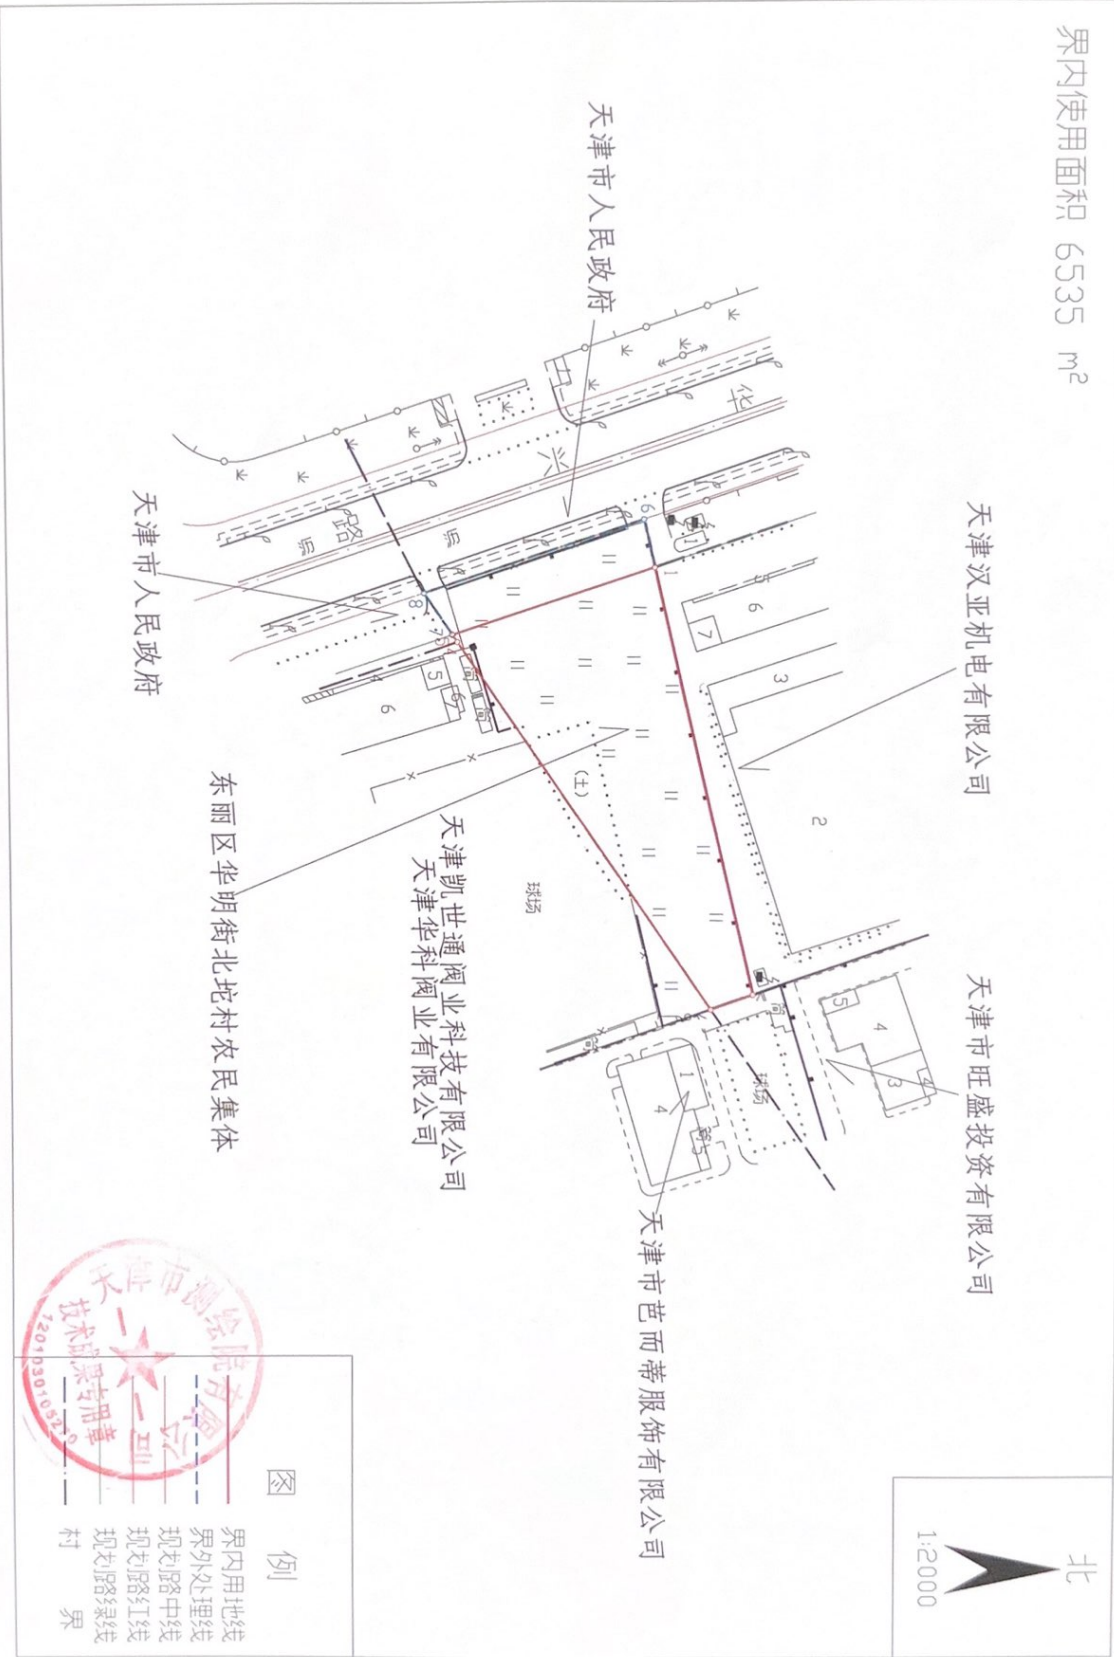

2000天津城市坐标系
2024年1月31日

天津市测绘院有限公司 滨海院