


天津市东丽区土地整理中心规划四纬路以南地块项目勘测定界图

界内使用面积: 56933 m²
界外使用面积: 20550 m²

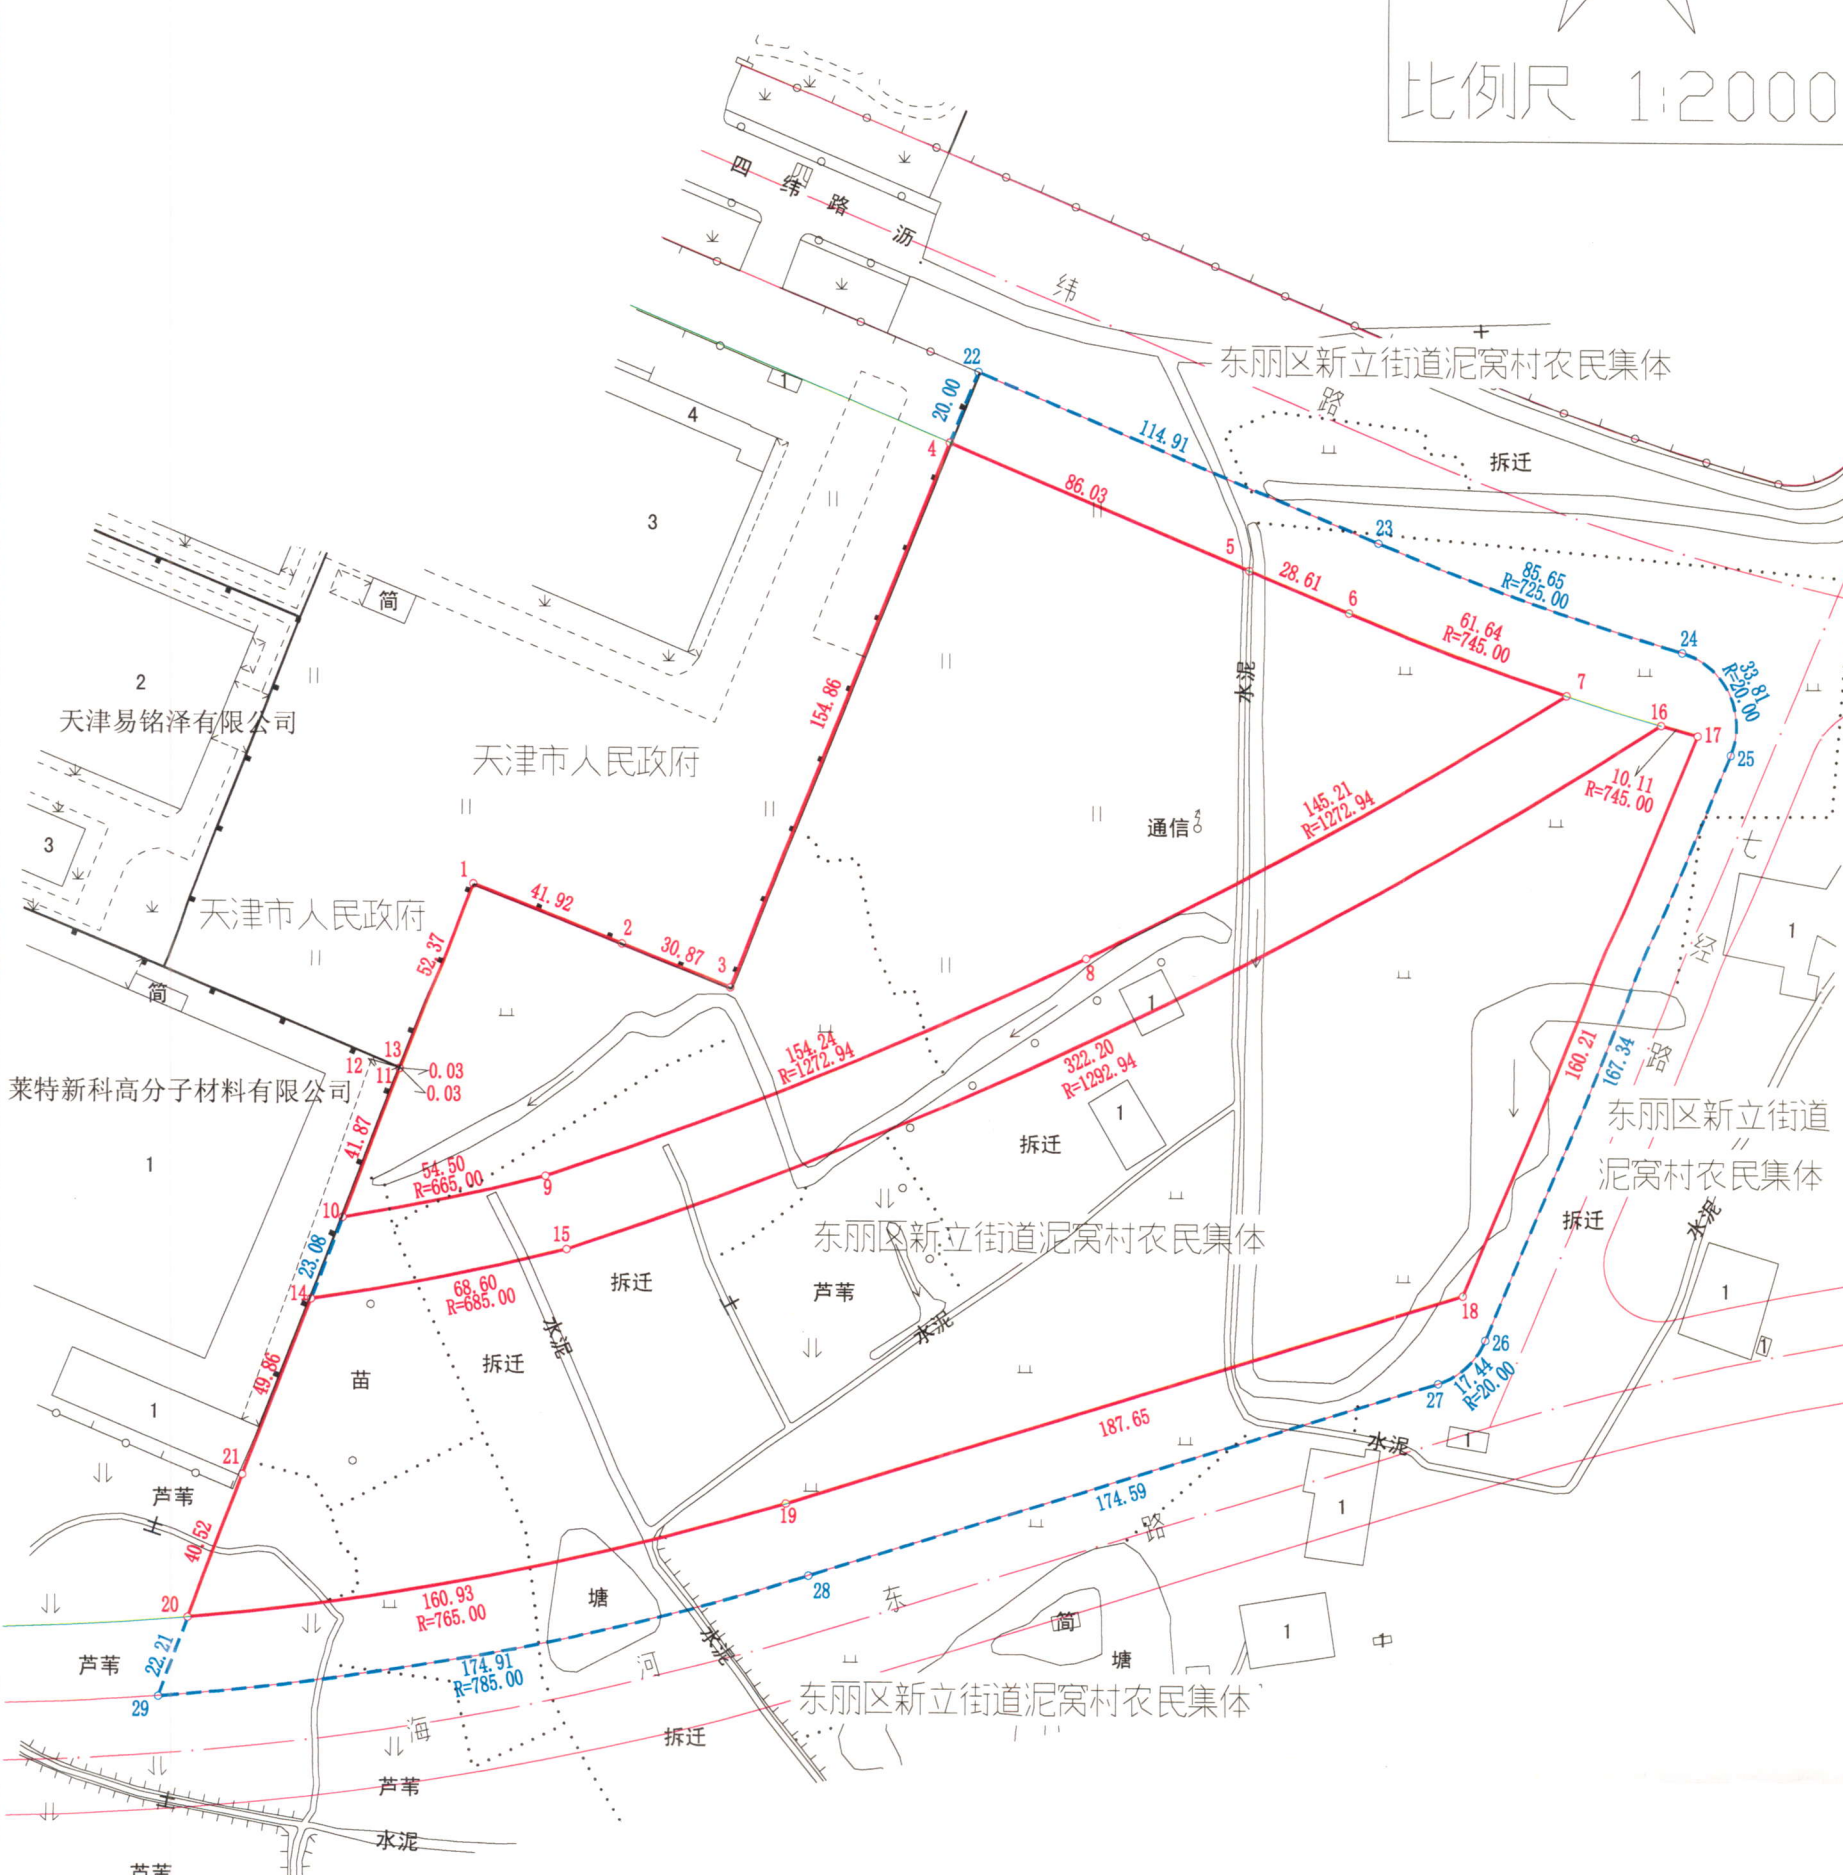

比例尺 1:2000



天津市东丽区土地整理中心



2000天津城市坐标系
2024年9月制图

- 图 例
- 界内用地线
 - - - 界外处理线
 - - - 村 界