


天津市滨丽建设开发有限公司
天津市第二殡仪馆周边道路及市政设施工程勘测测定界图

界内使用面积: 78719m²
他项权处理面积: 5941 m²

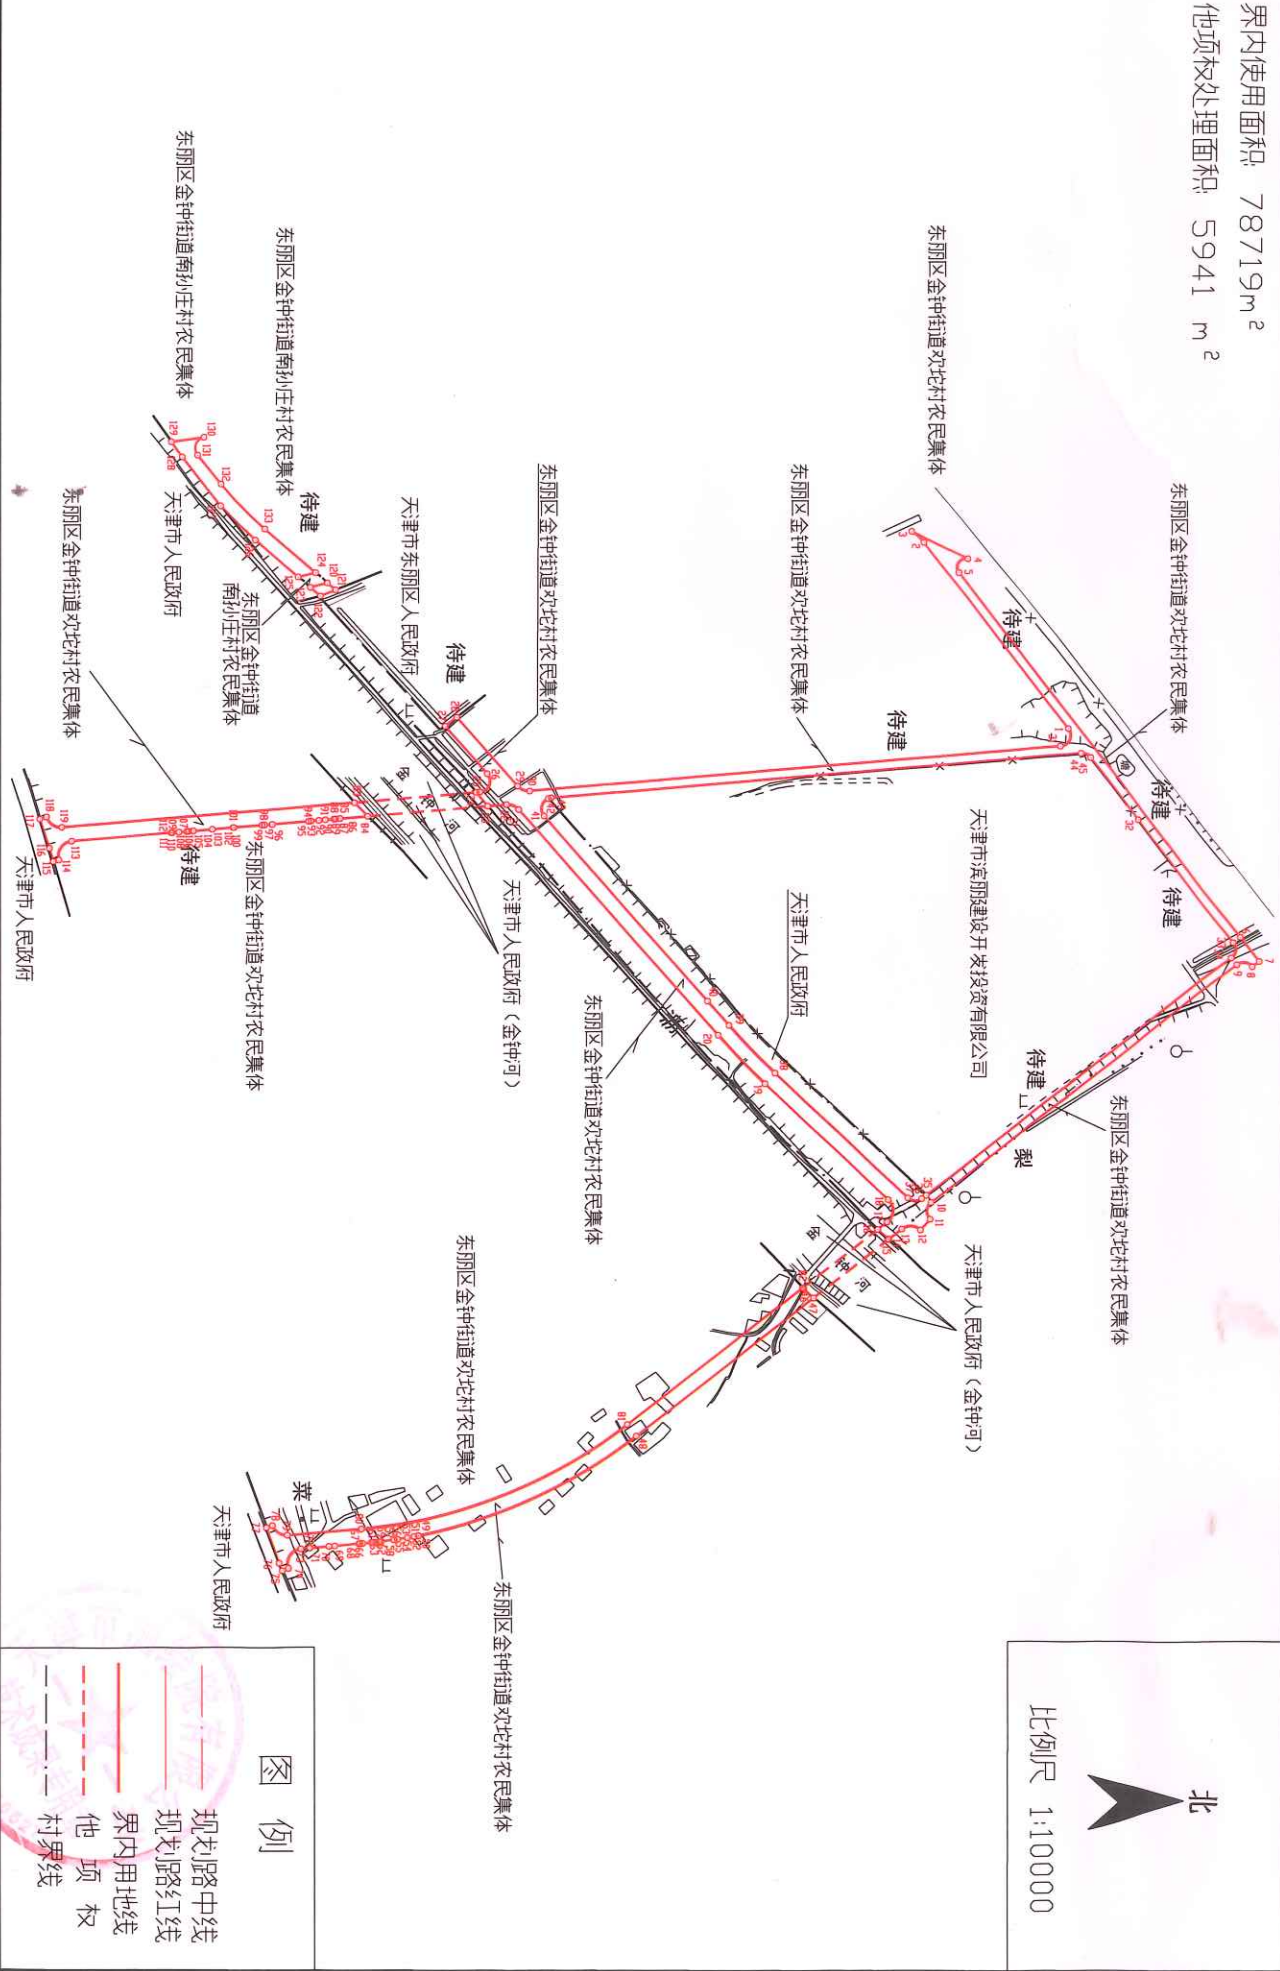

天津市测绘院有限公司 滨海院

2000天津城市坐标系
2024年11月12日

复核单位:天津市规划和自然资源局东丽分局
审核单位:天津市规划和自然资源局