


国网天津市电力公司东丽供电分公司勘测定界图

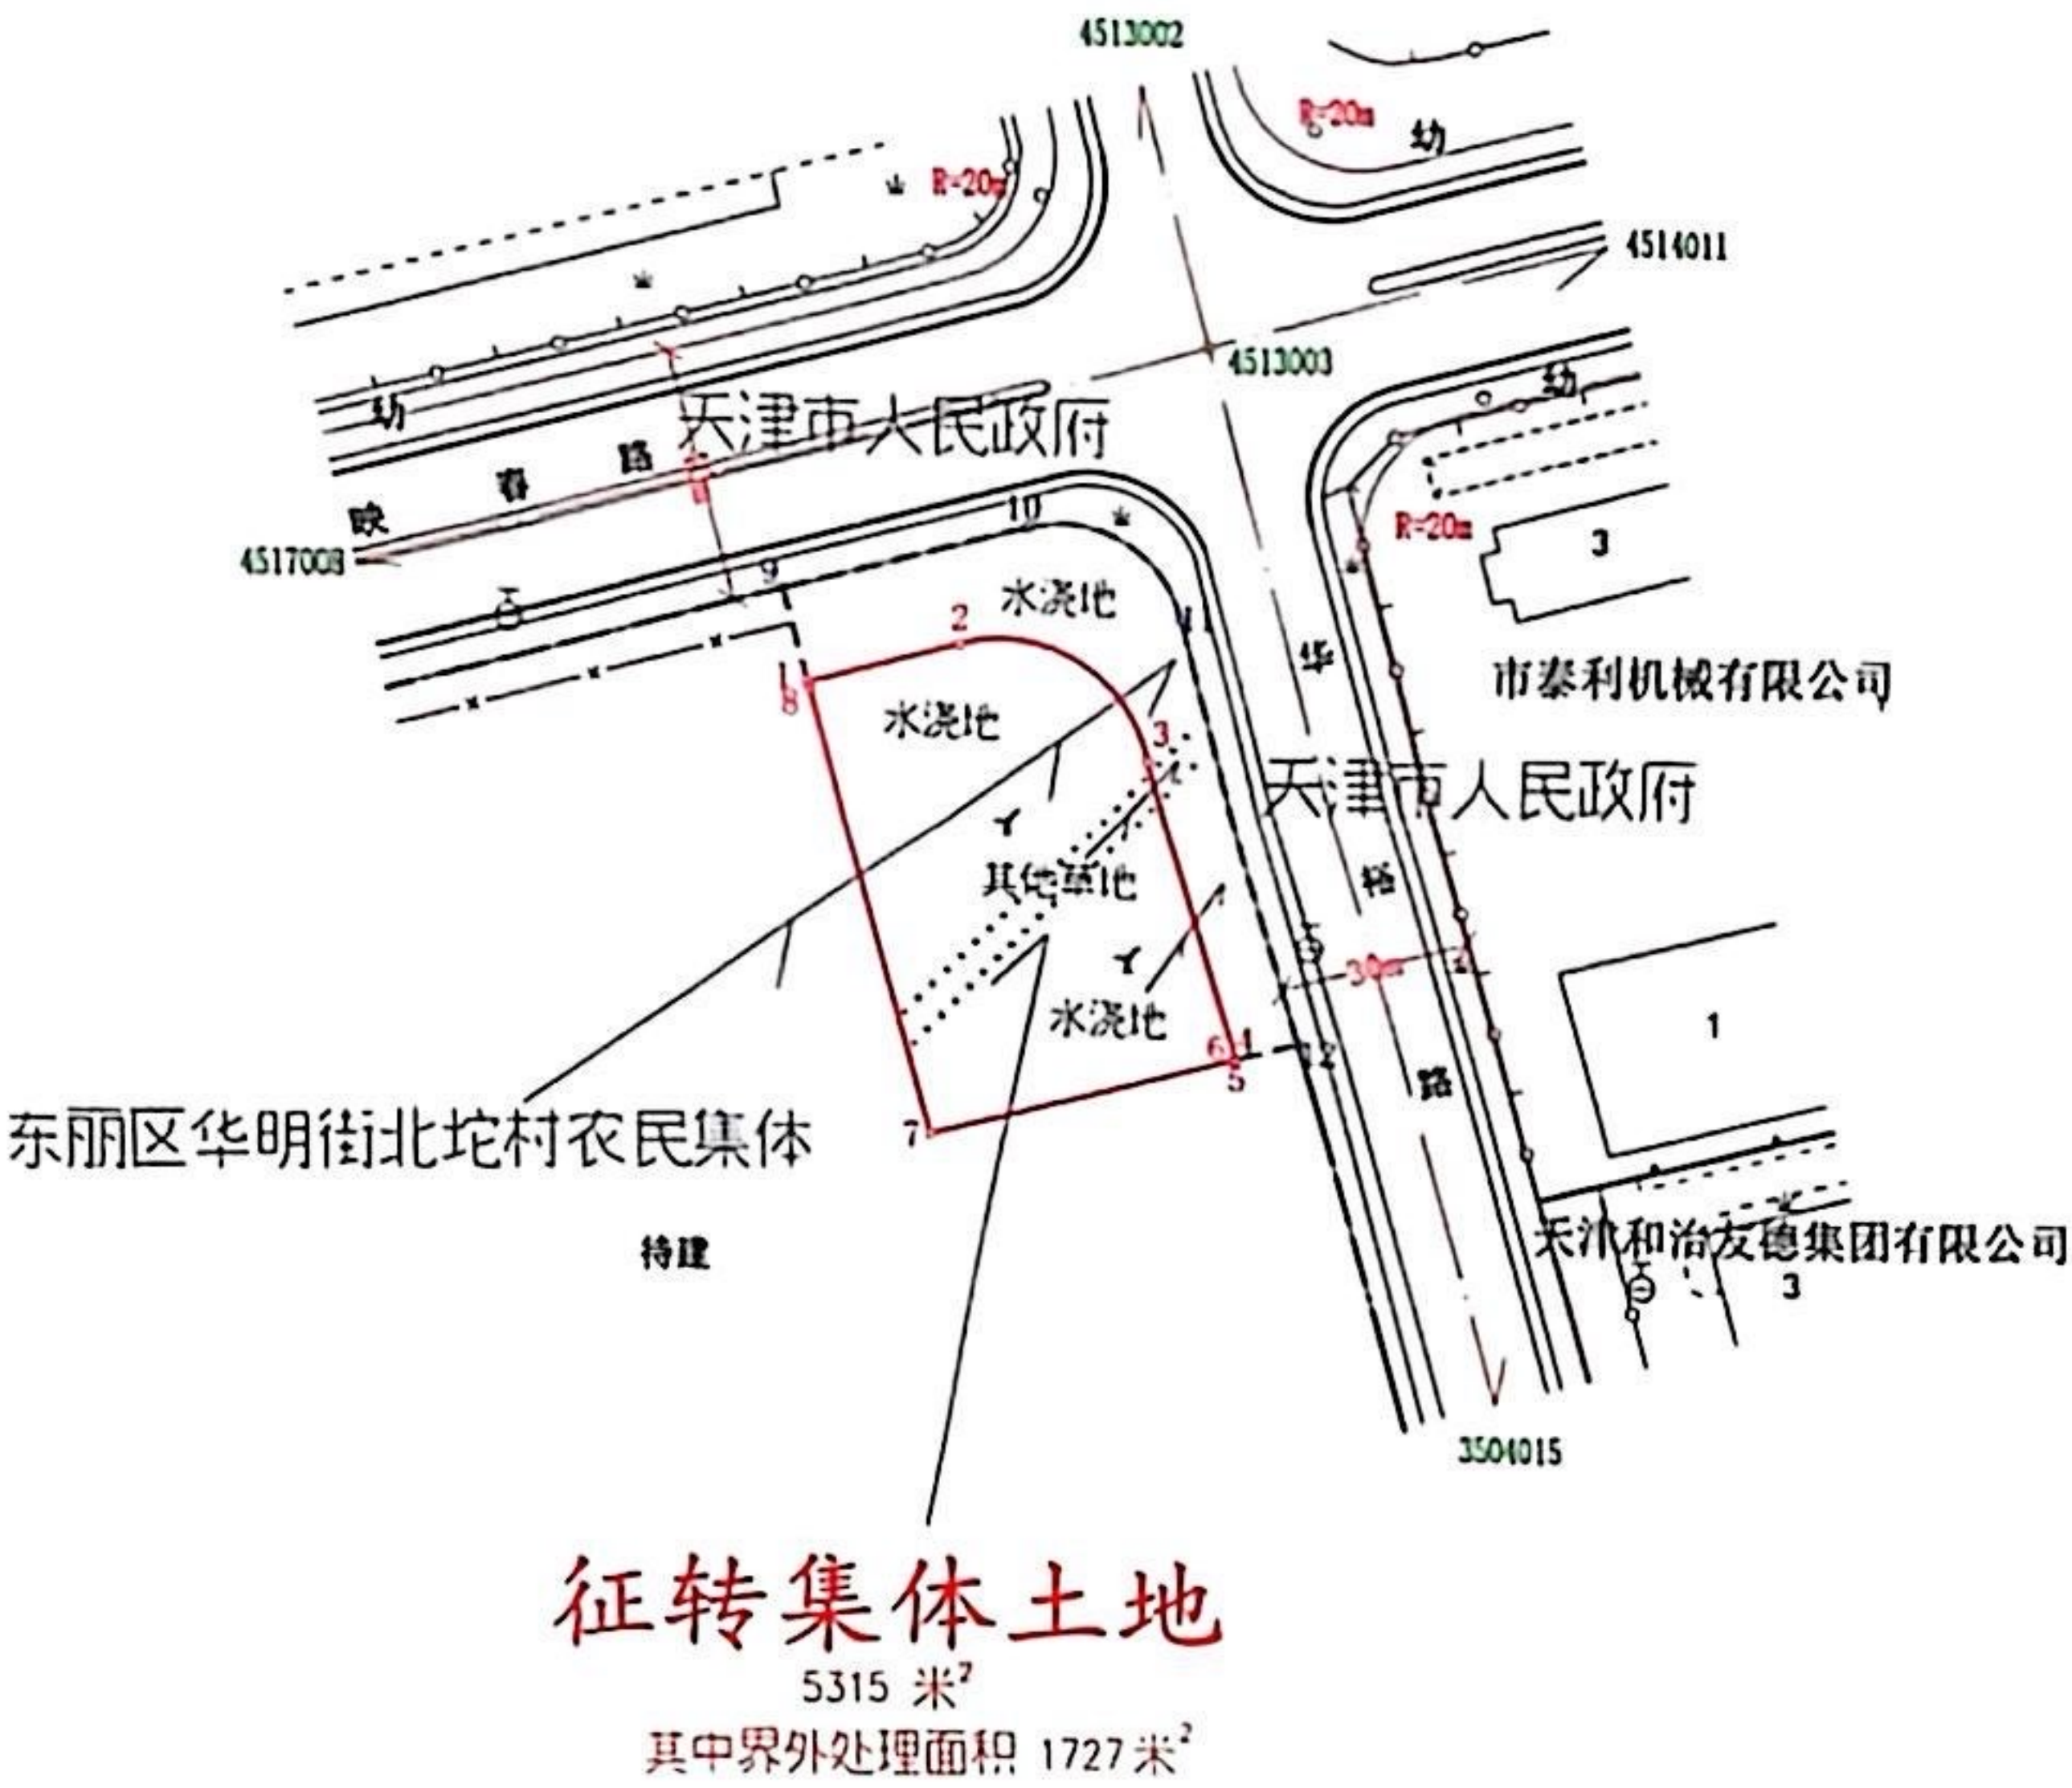

天津市测绘院有限公司



- 图 例
- 界内用地线
 - 界外处理线
 - 规划路中线
 - 规划路红线
 - 地铁中心线
 - 地铁控制线
 - 规划河道边线
 - 村界线
 - 地类线