

光泰路（智景东道-云锦道）项目勘测定界图

界内使用面积: 1101 m²

北

比例尺 1:2000

天津市人民政府

正在施工

东丽区^{HA}华明街道
赤土村农民集体

东丽区华明街道赤土村农民集体

天津市东丽区人民政府

智景

东 道

天津市测绘院有限公司滨海院



例

—— 界内用地线
—— 规划路中线
—— 规划路红线
—— 村 界

2000天津城市坐标系
2024年01月制图


丽桐路（金钟河道-东丽大道）项目勘测定界图

界内使用面积: 16932 m²

北


比例尺 1:3000

天津市测绘院有限公司滨海院

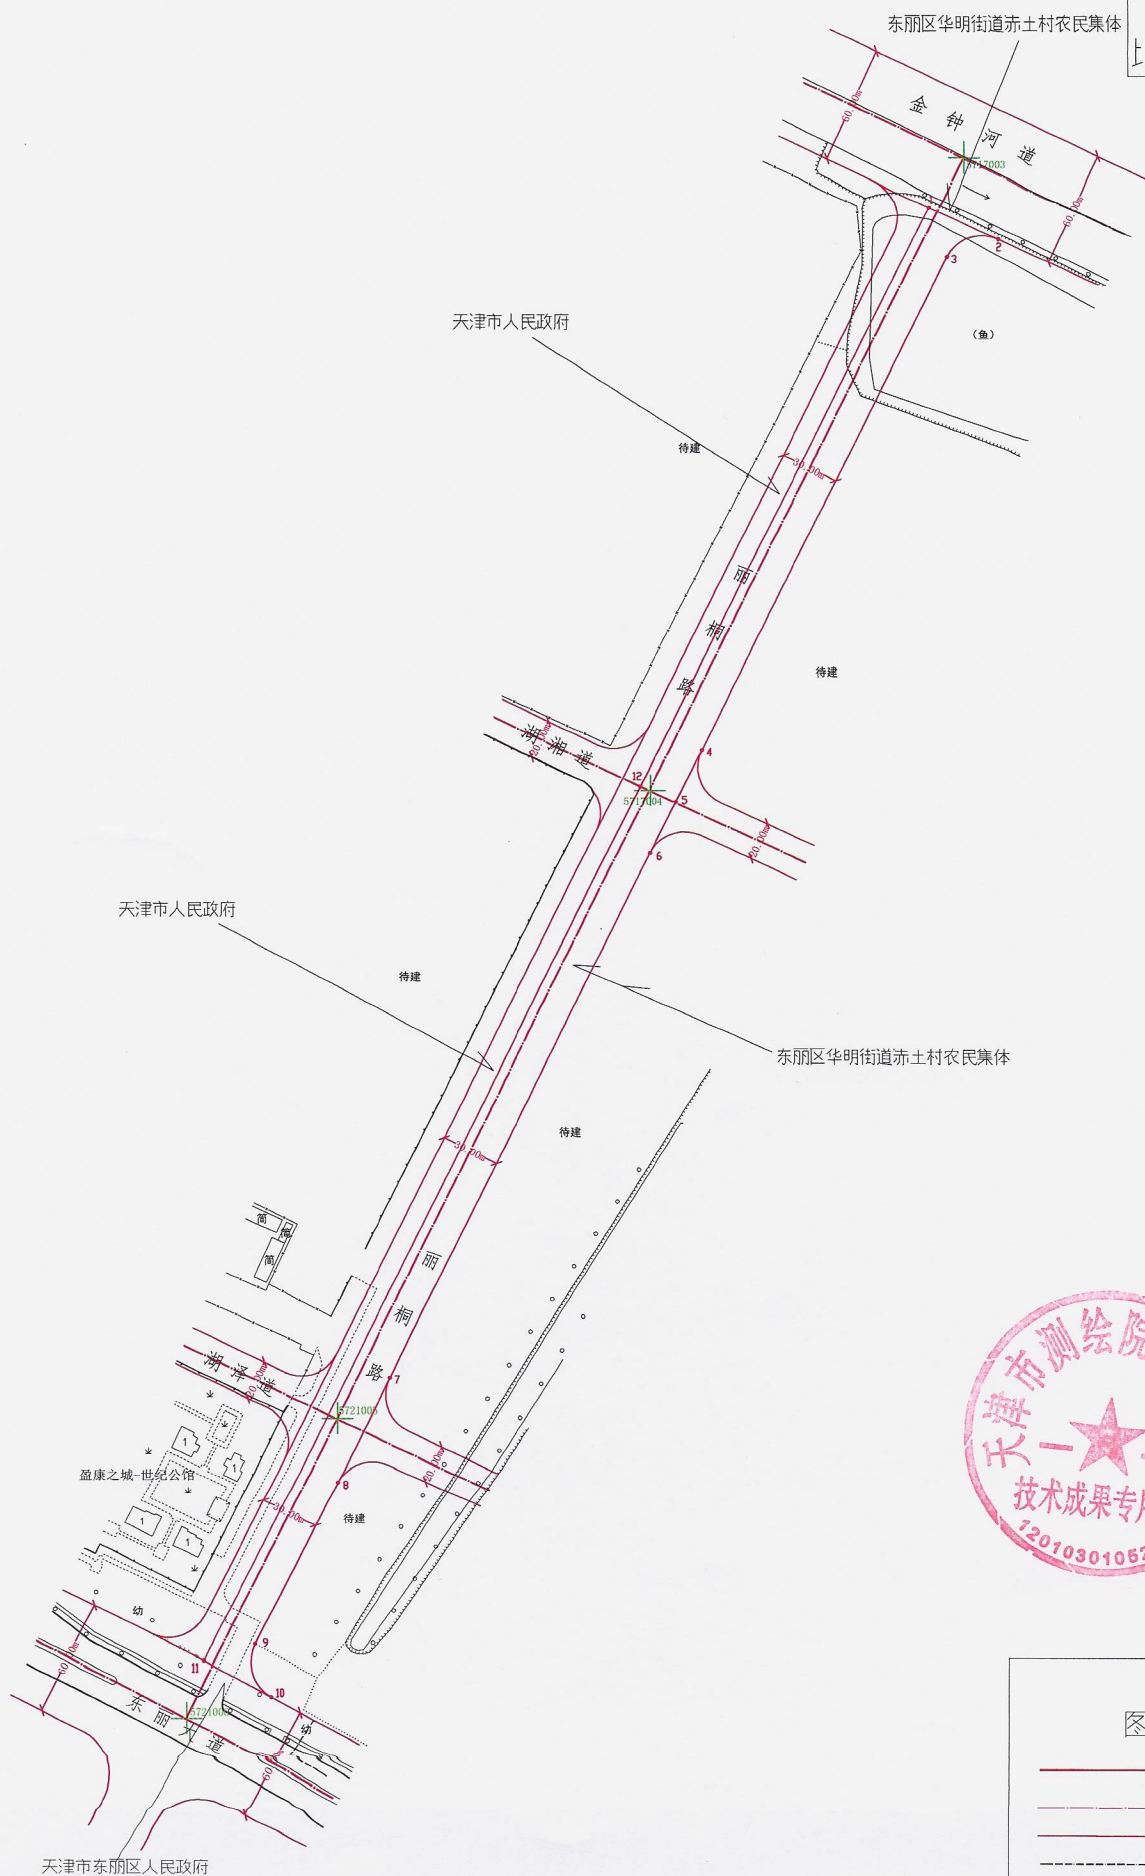

云锦道（丽湖环路-光艳路）项目勘测定界图

界内使用面积 3720 m²

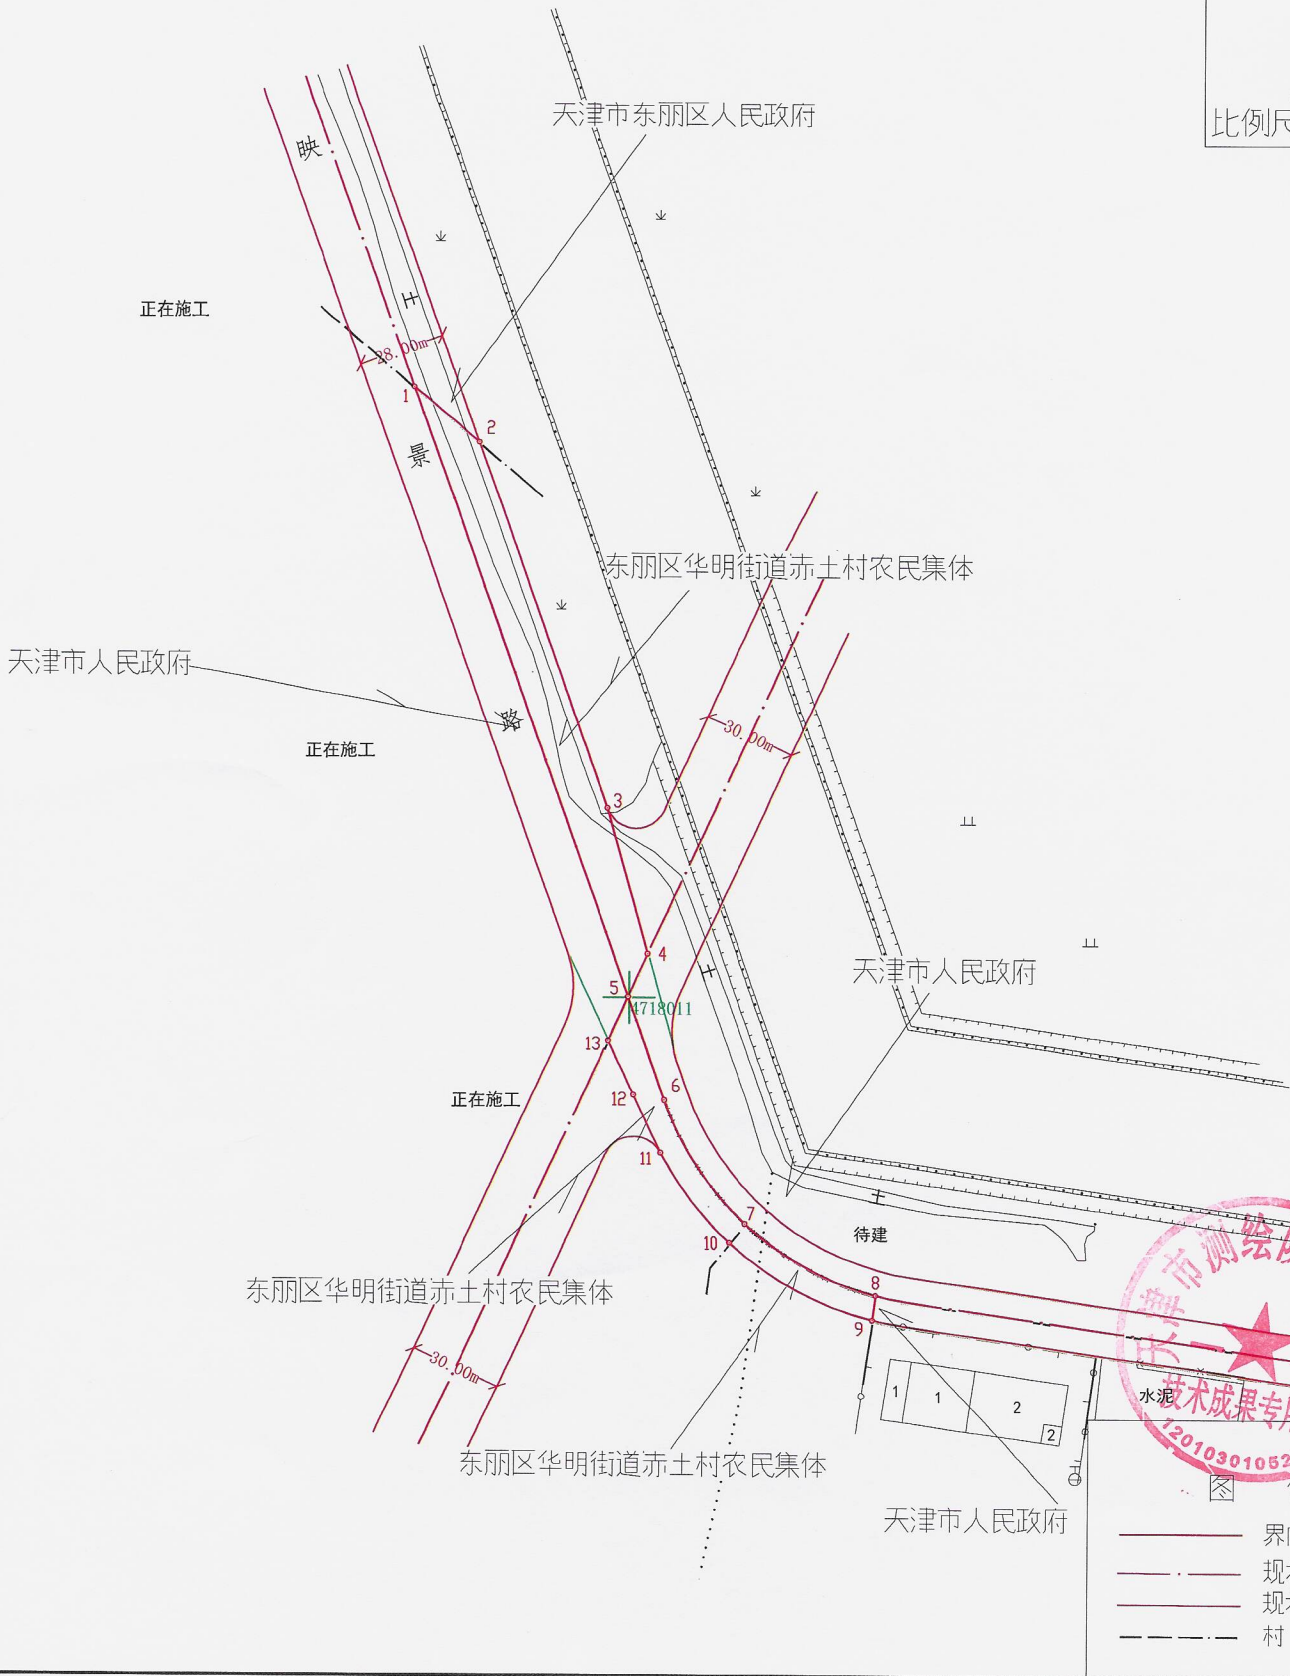

- 图 例
- 界内用地线
 - 规划路中线
 - 规划路红线
 - 村 界

天津市测绘院有限公司滨海分院

2000天津城市坐标系
2024年01月制图