


天津金钟城市更新建设发展有限公司  
天津市金钟河大街南片区城市更新项目(东丽区)地块项目勘测定界图

界内使用面积: 11656 平方米

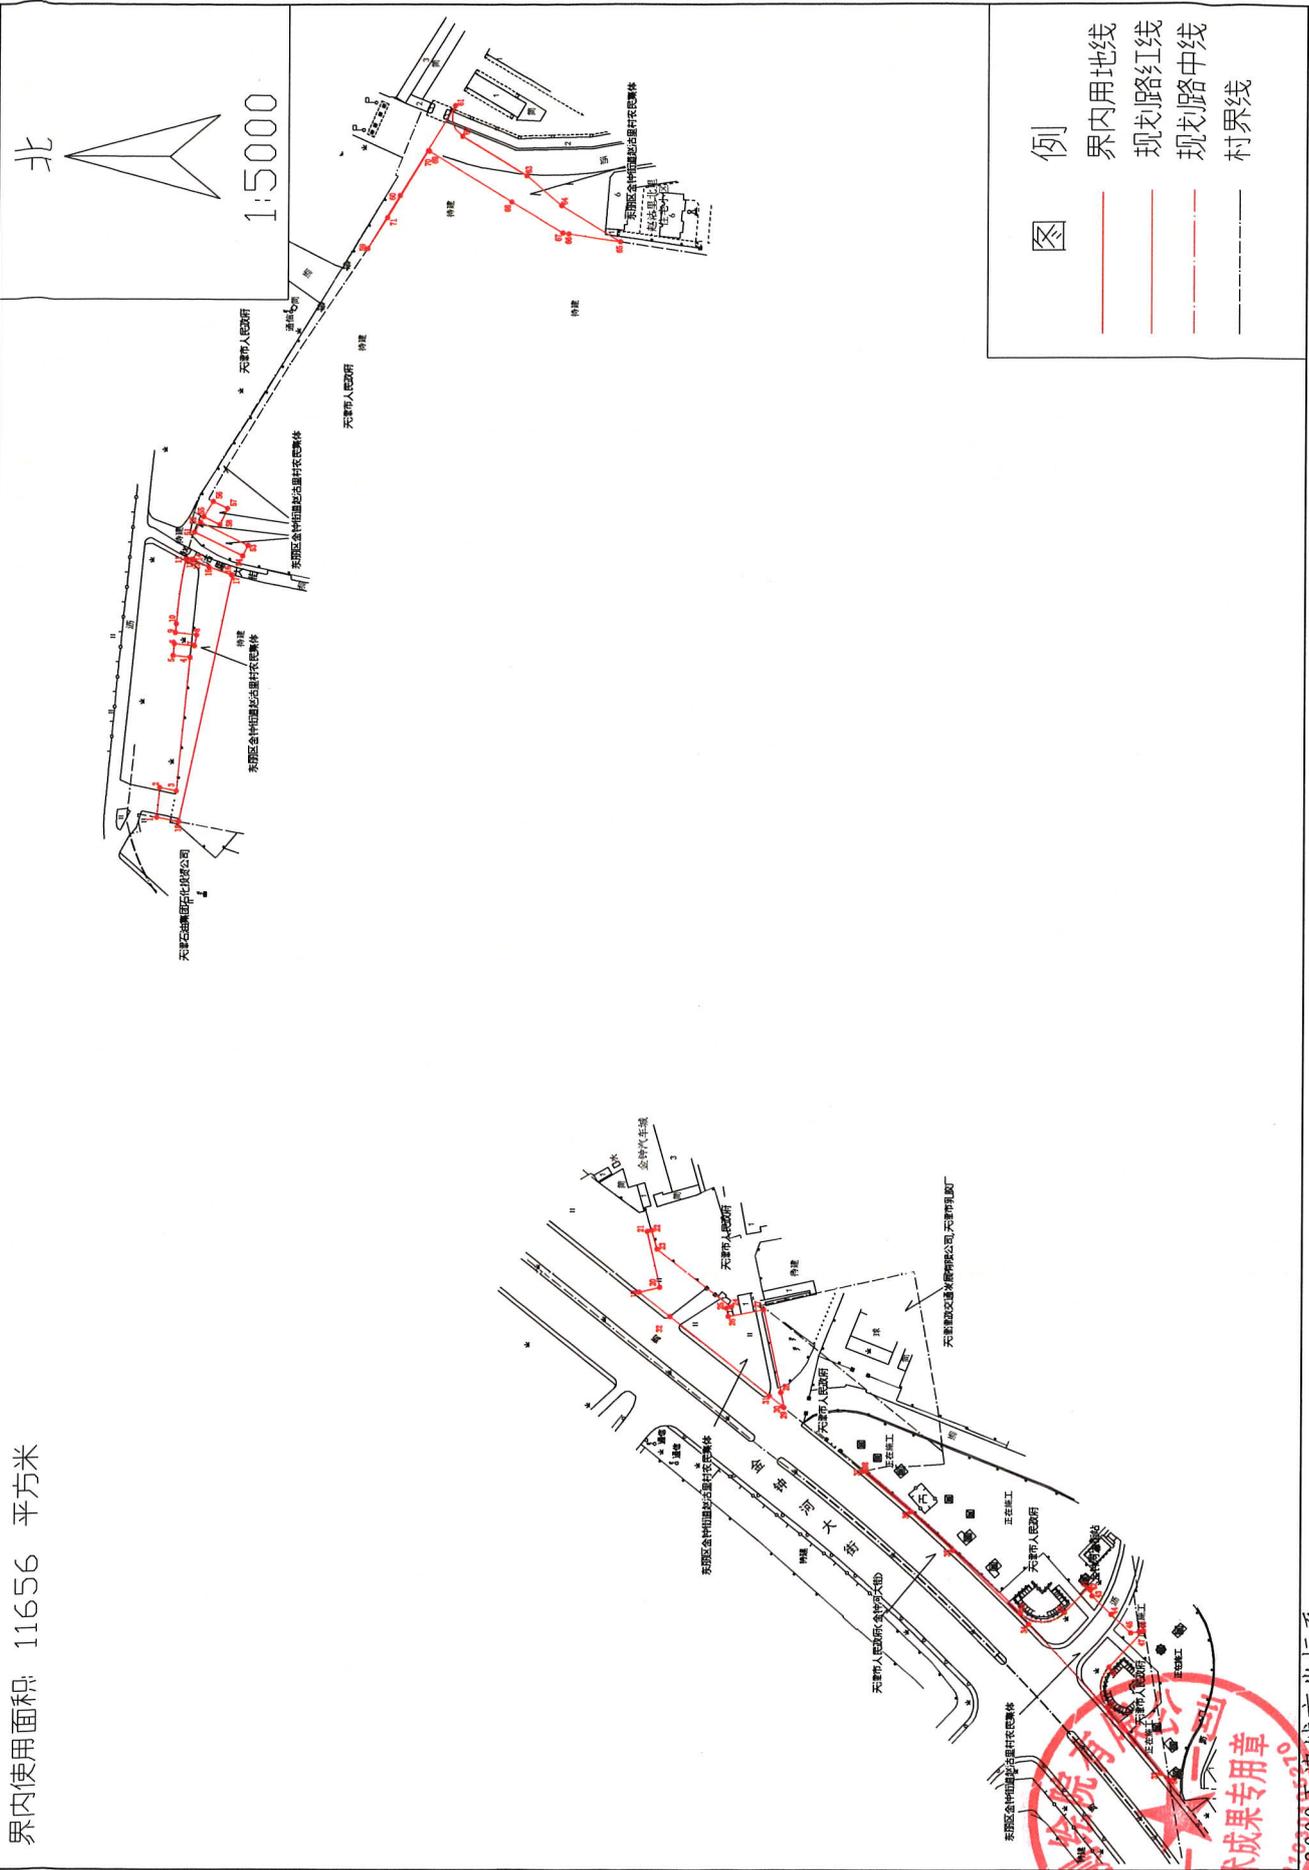

天津市测绘院有限公司

2000天津市坐标系  
2024年2月制图