

A11


天津市东丽区水务综合服务中心勘测定界图

界内使用面积 3010 平方米

征收集体土地

3010 米²

北

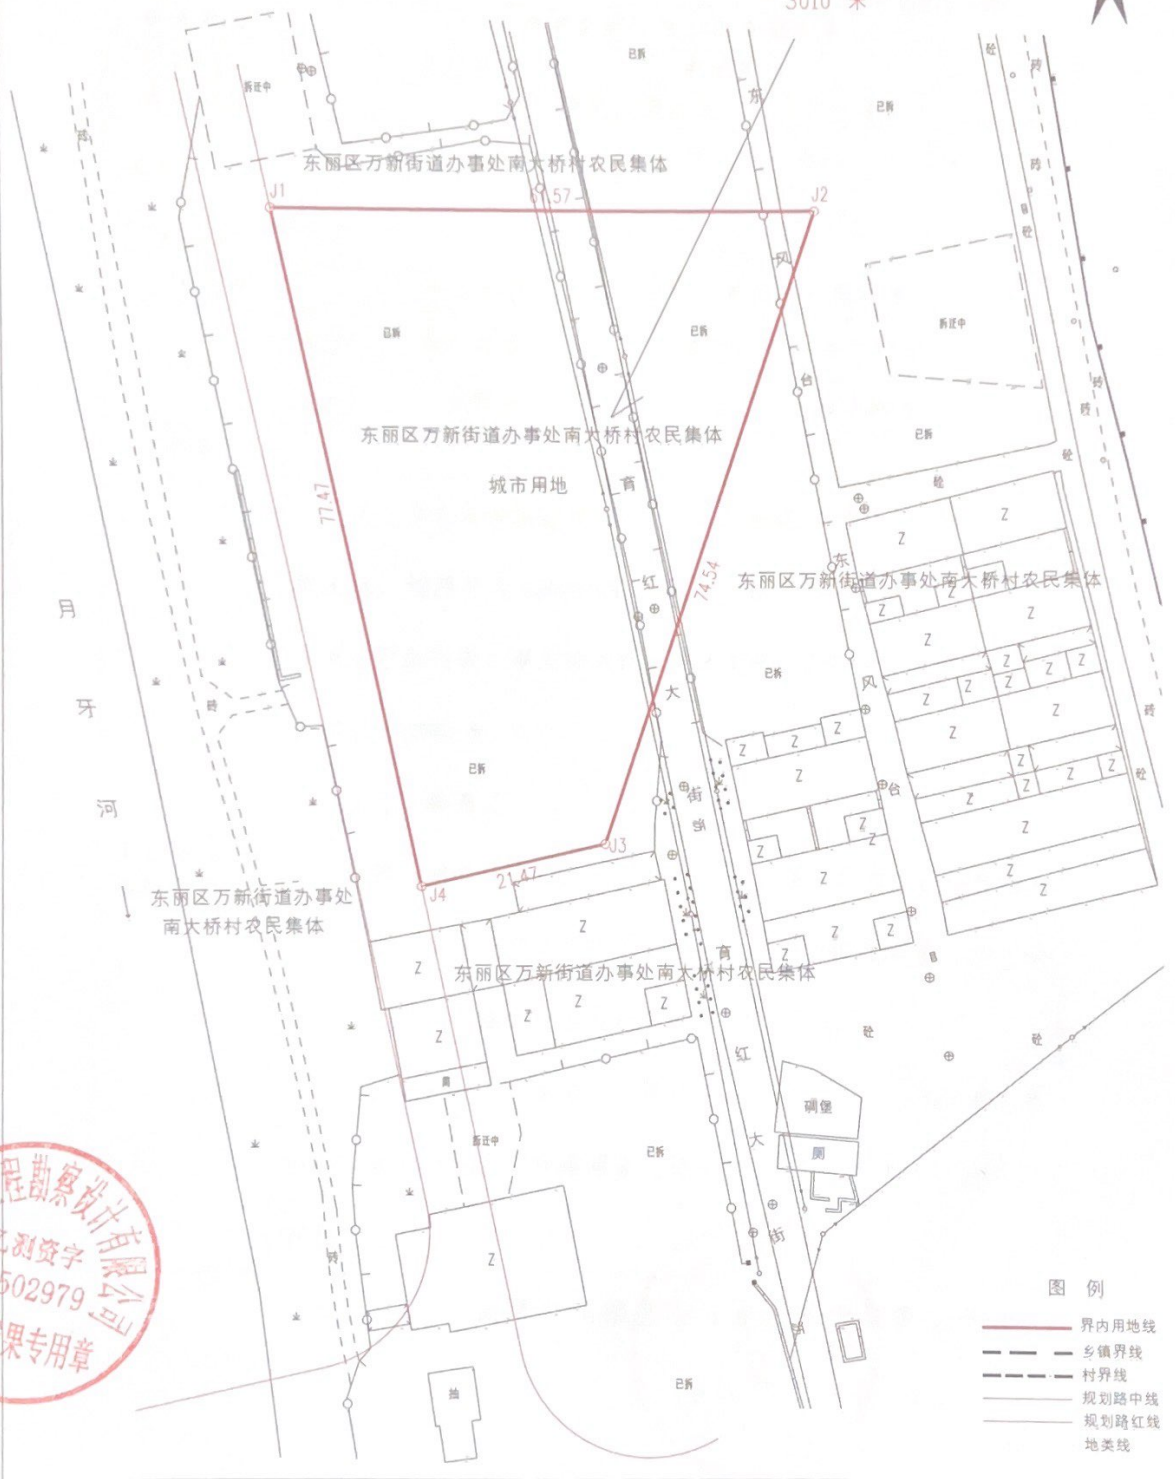

天津世纪工程勘察设计院有限公司



2000天津城市坐标系
2025年02月25日

1:500

绘图:郝利军 复核:杨琪 审核:凌小贝