


外供热管网工程一级中继泵站项目勘测定界图

界内使用面积: 875 m²

比例尺 1:2000

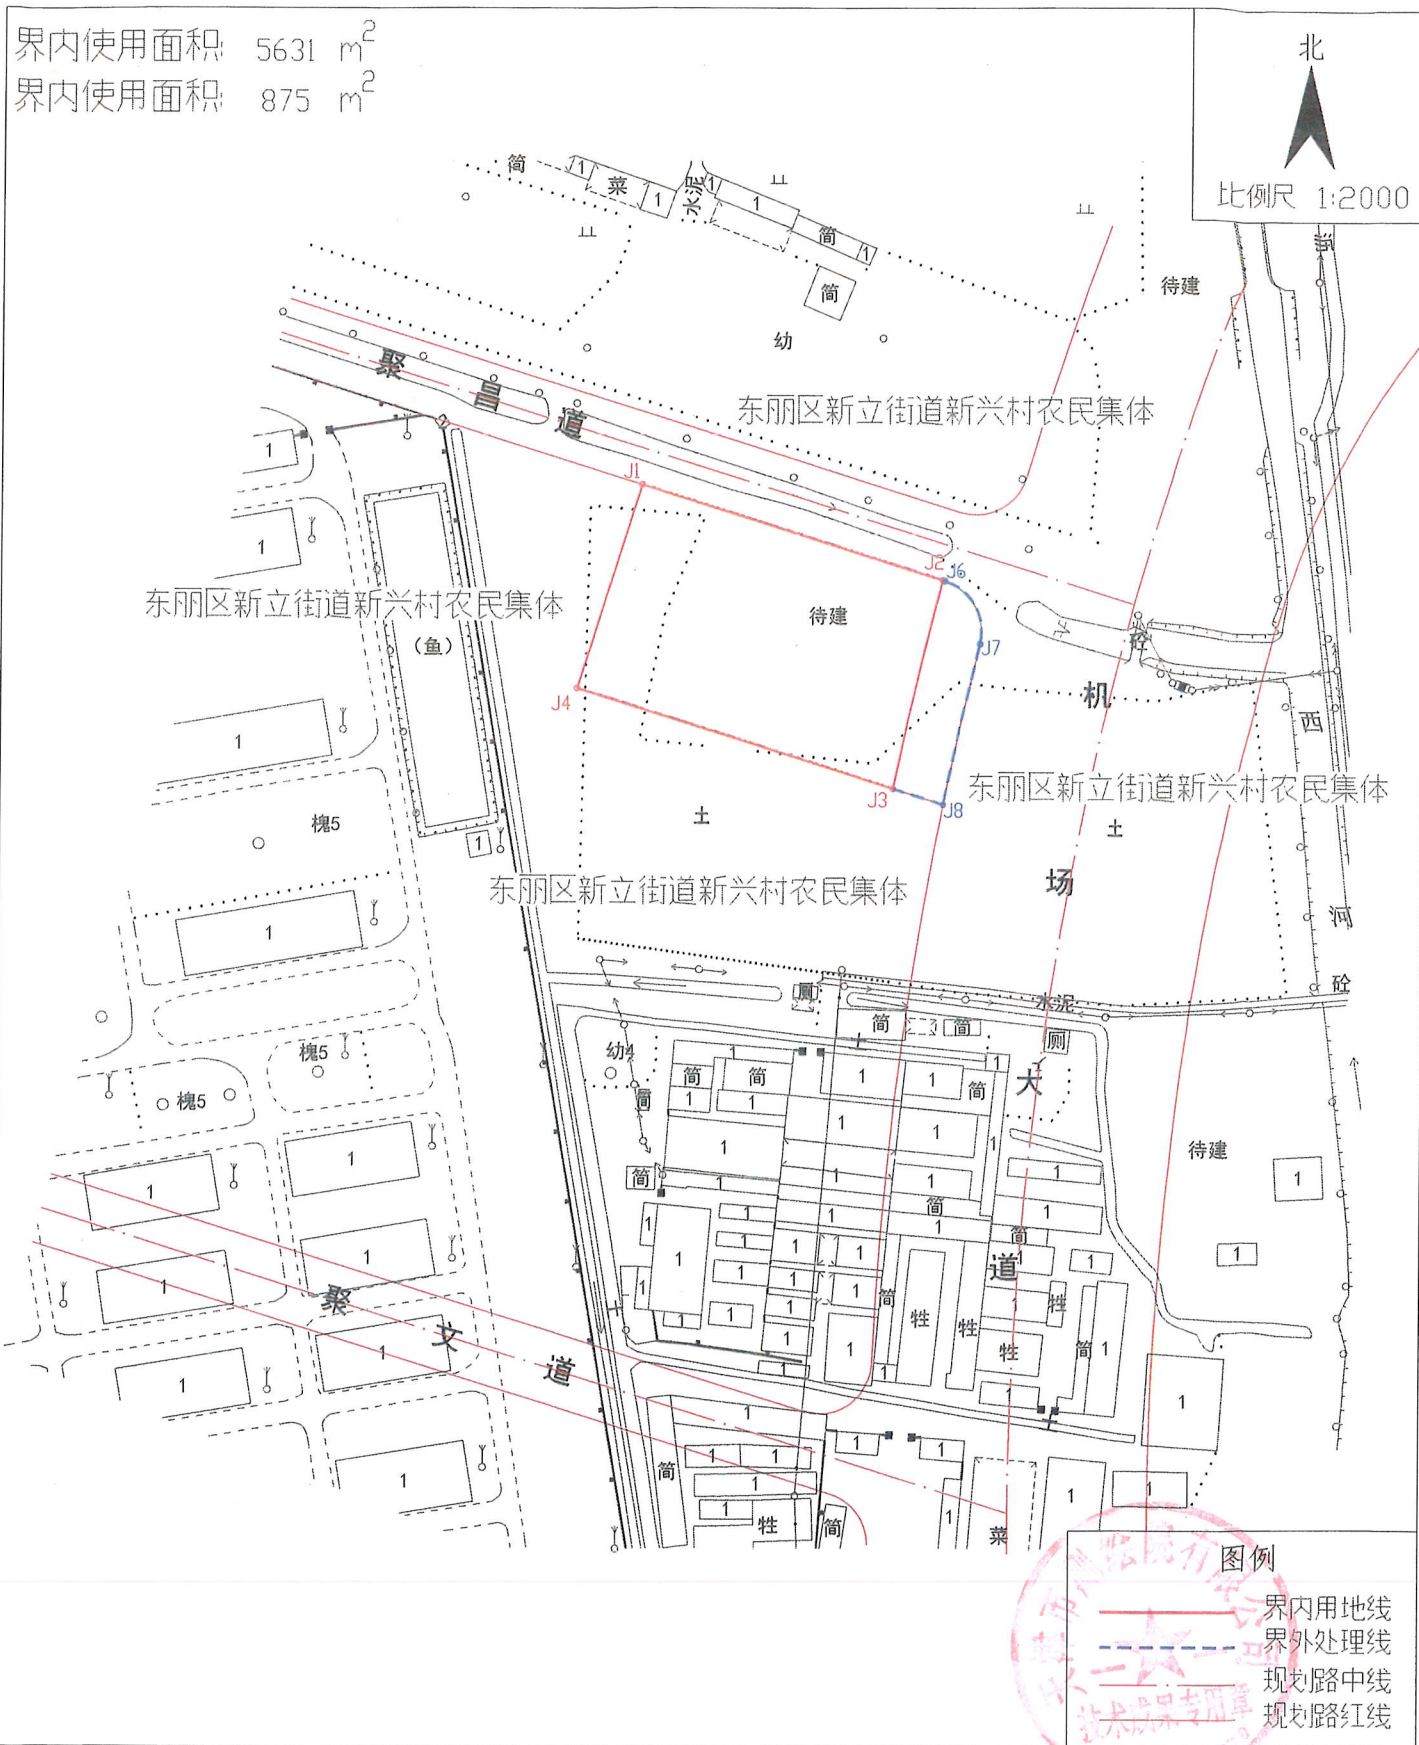

天津市测绘院有限公司

2025年3月制图