

天津天保置业有限公司天津滨海航空产业区（八平方） 环东干道一和环东干道四道路工程项目勘测定界图

②
2



比例尺 1:4000

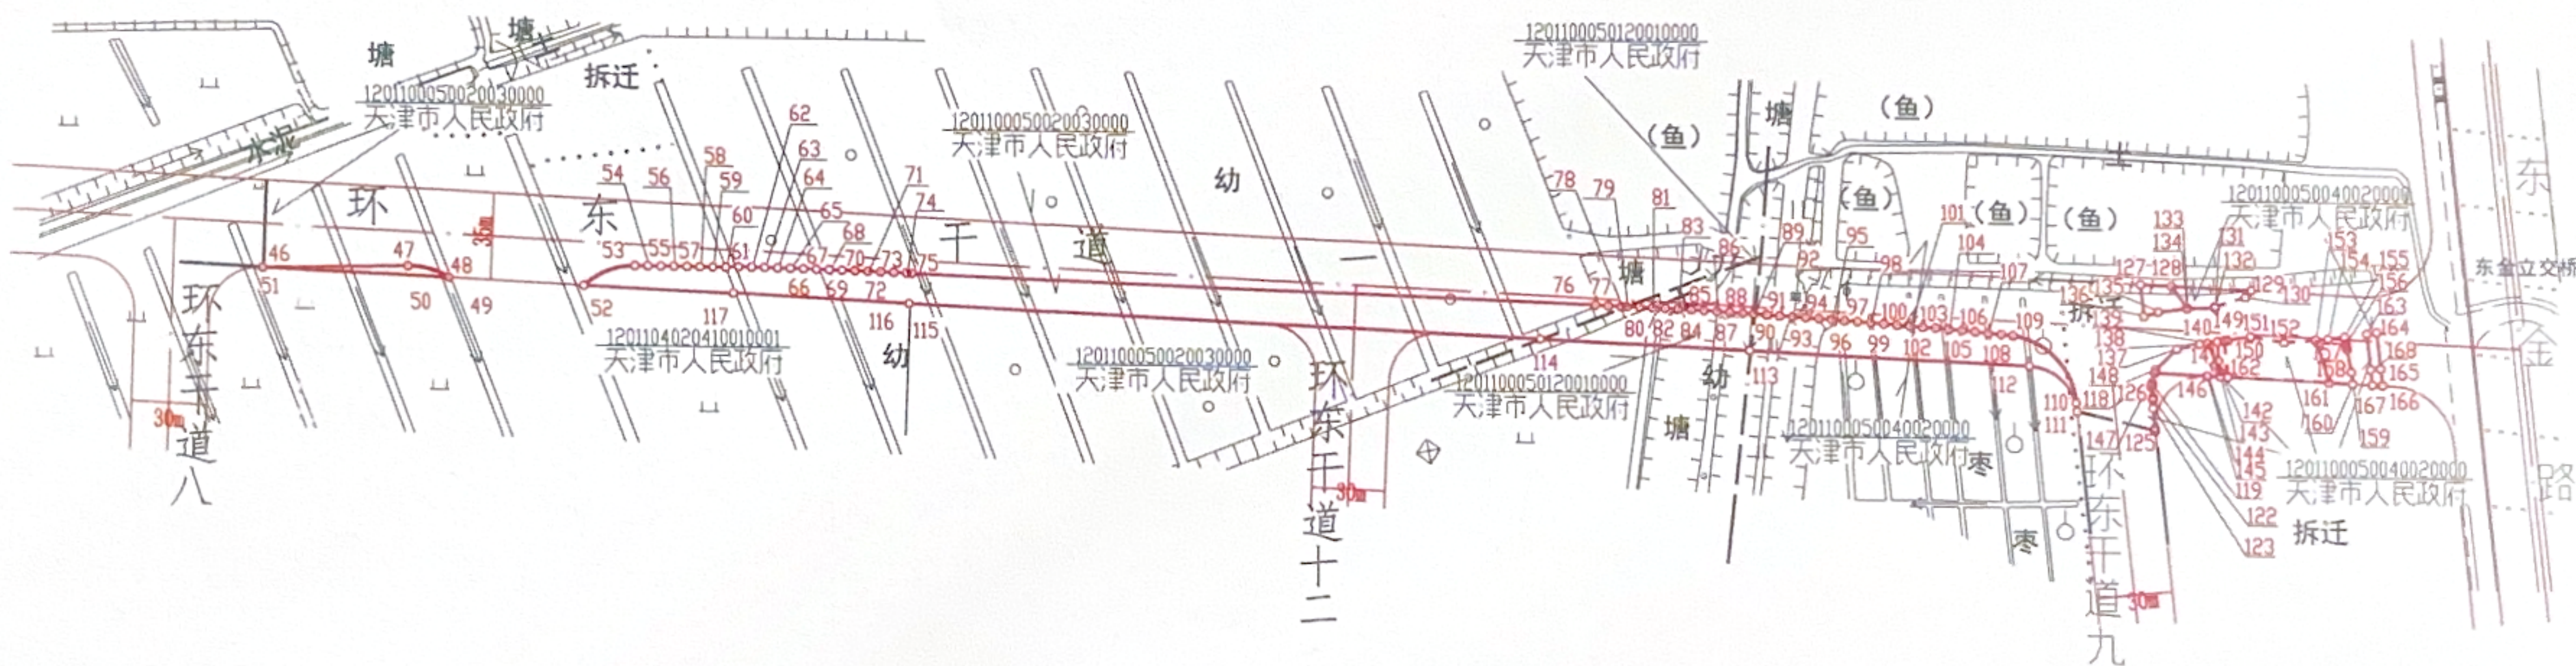


图 例

- 界内用地线
- 他项权线
- 规划路中线
- 规划路红线
- 技术成果村用界

天津市测绘院有限公司

2000天津城市坐标系
2025年1月制图