



天津帝达经济开发有限公司勘测定界图

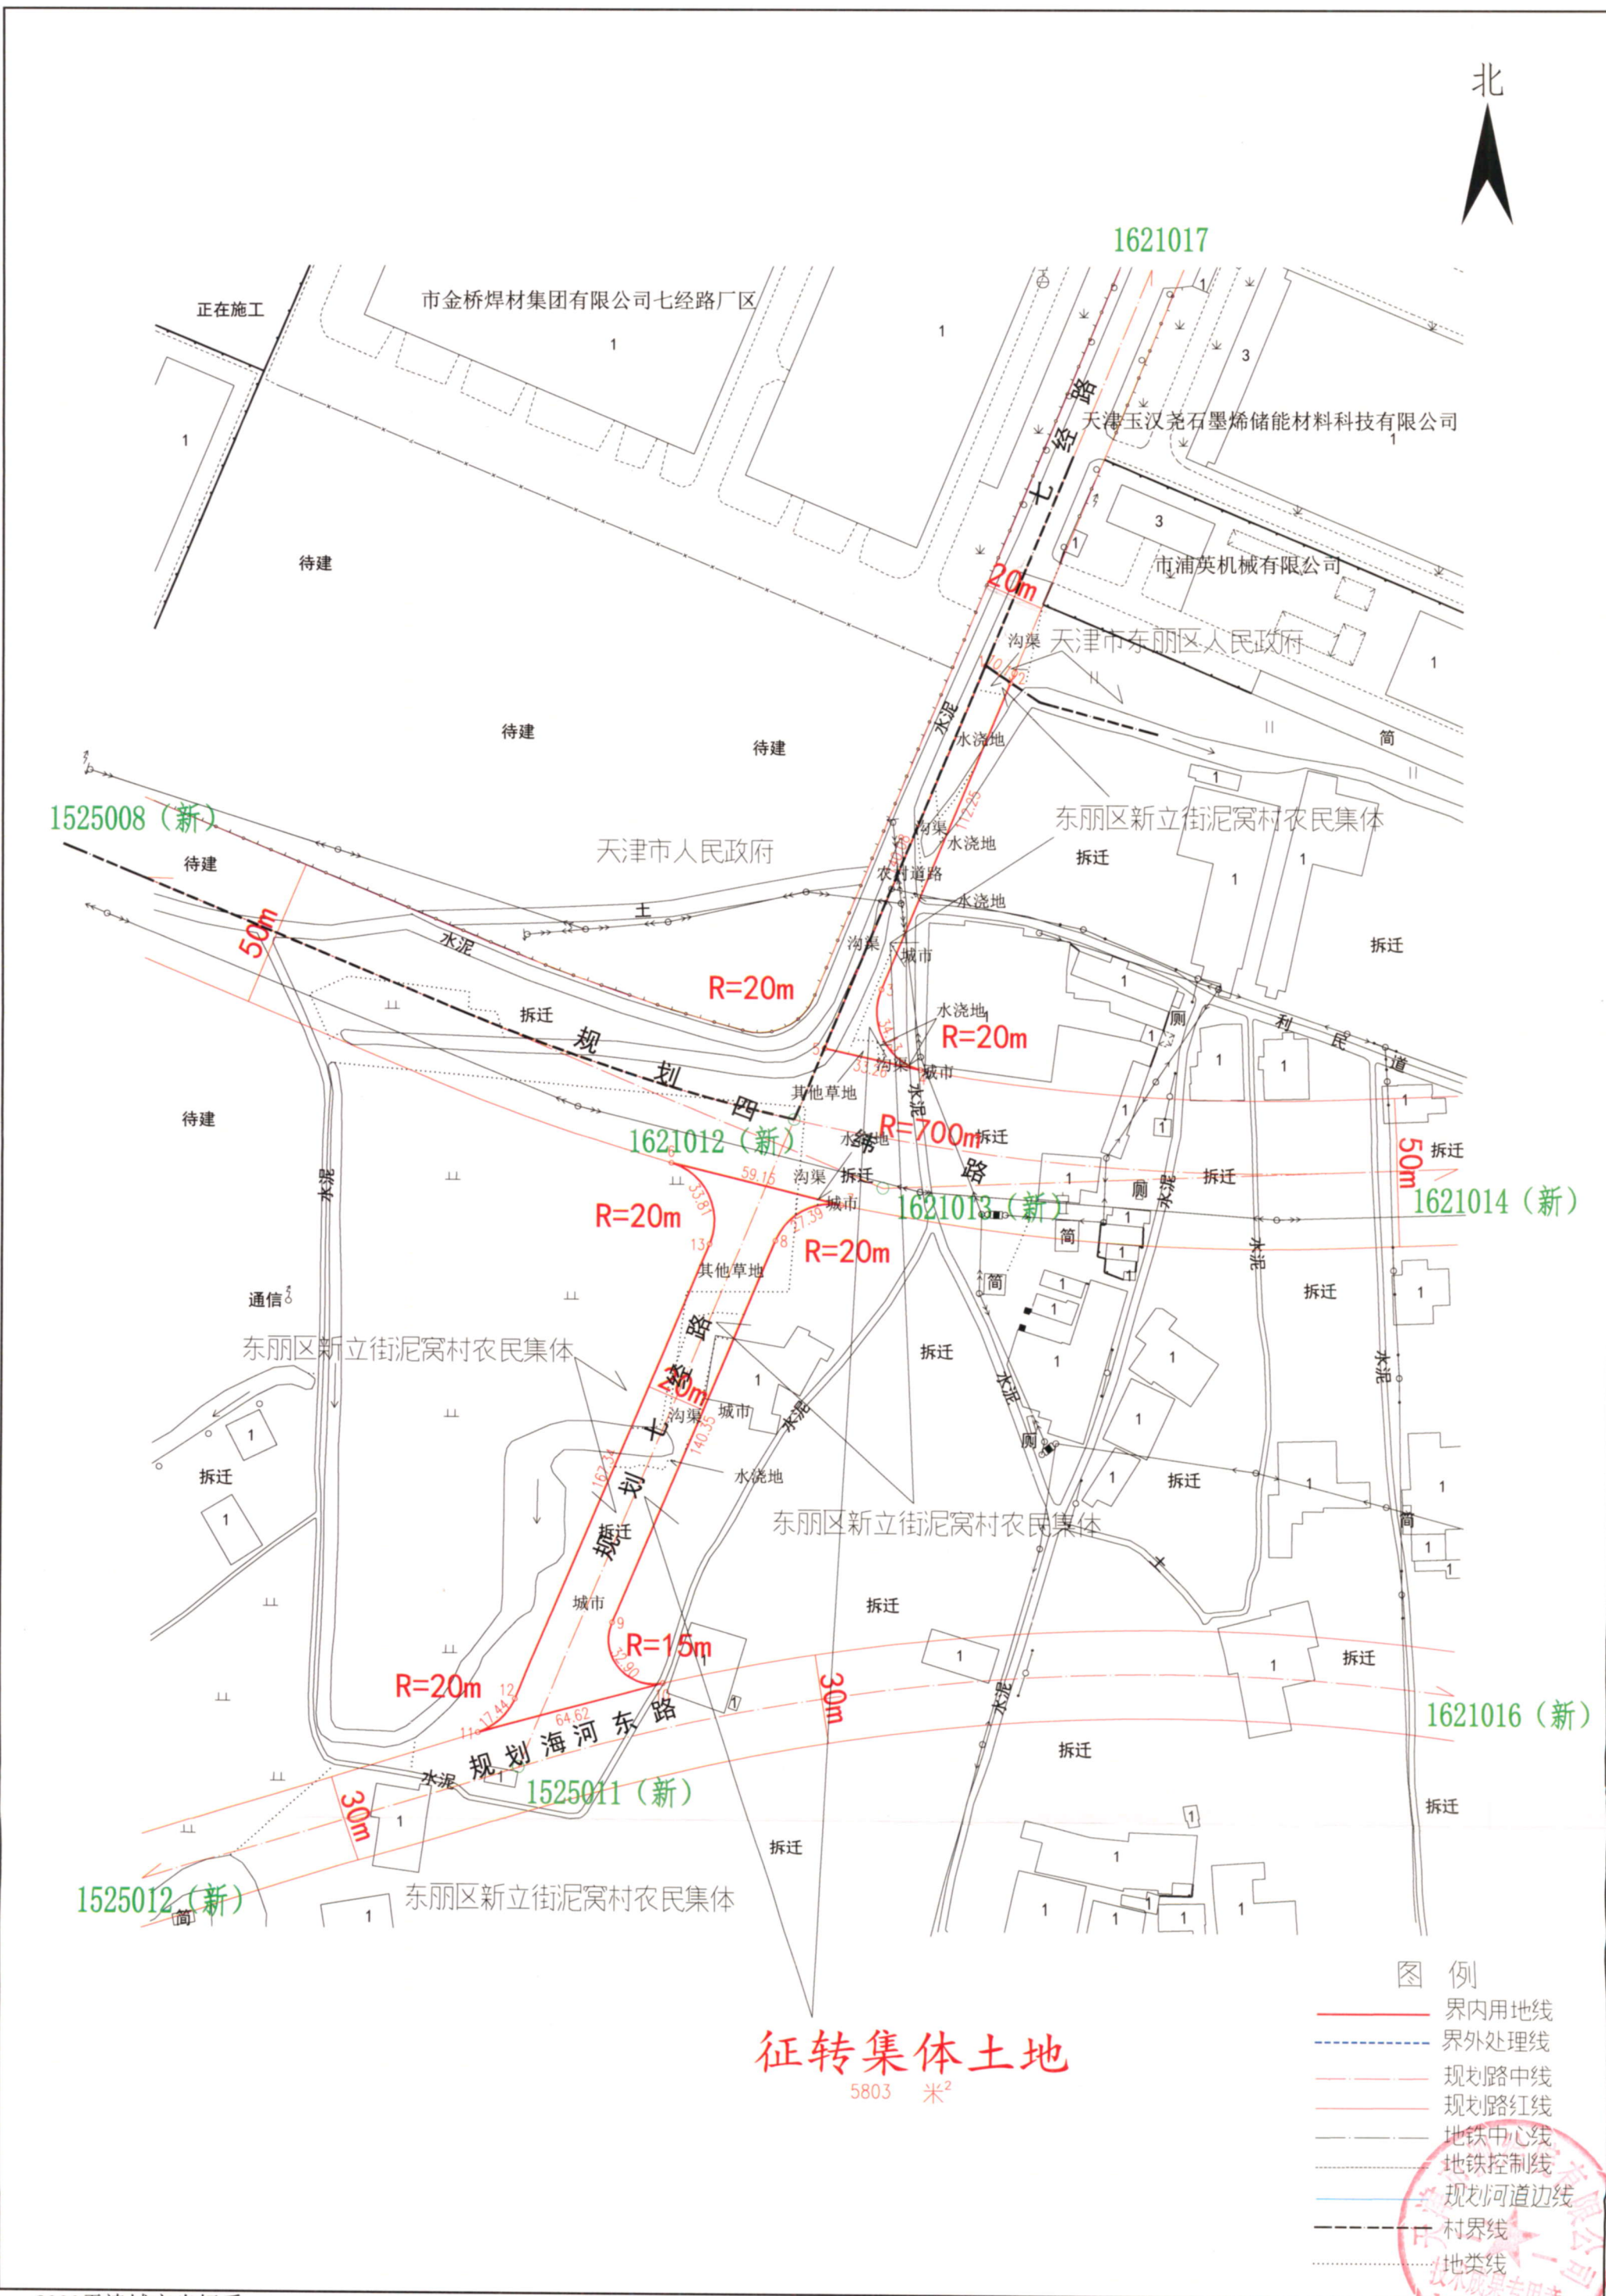

天津帝达经济开发有限公司四纬路项目勘测定界图

界内使用面积 27685 m²

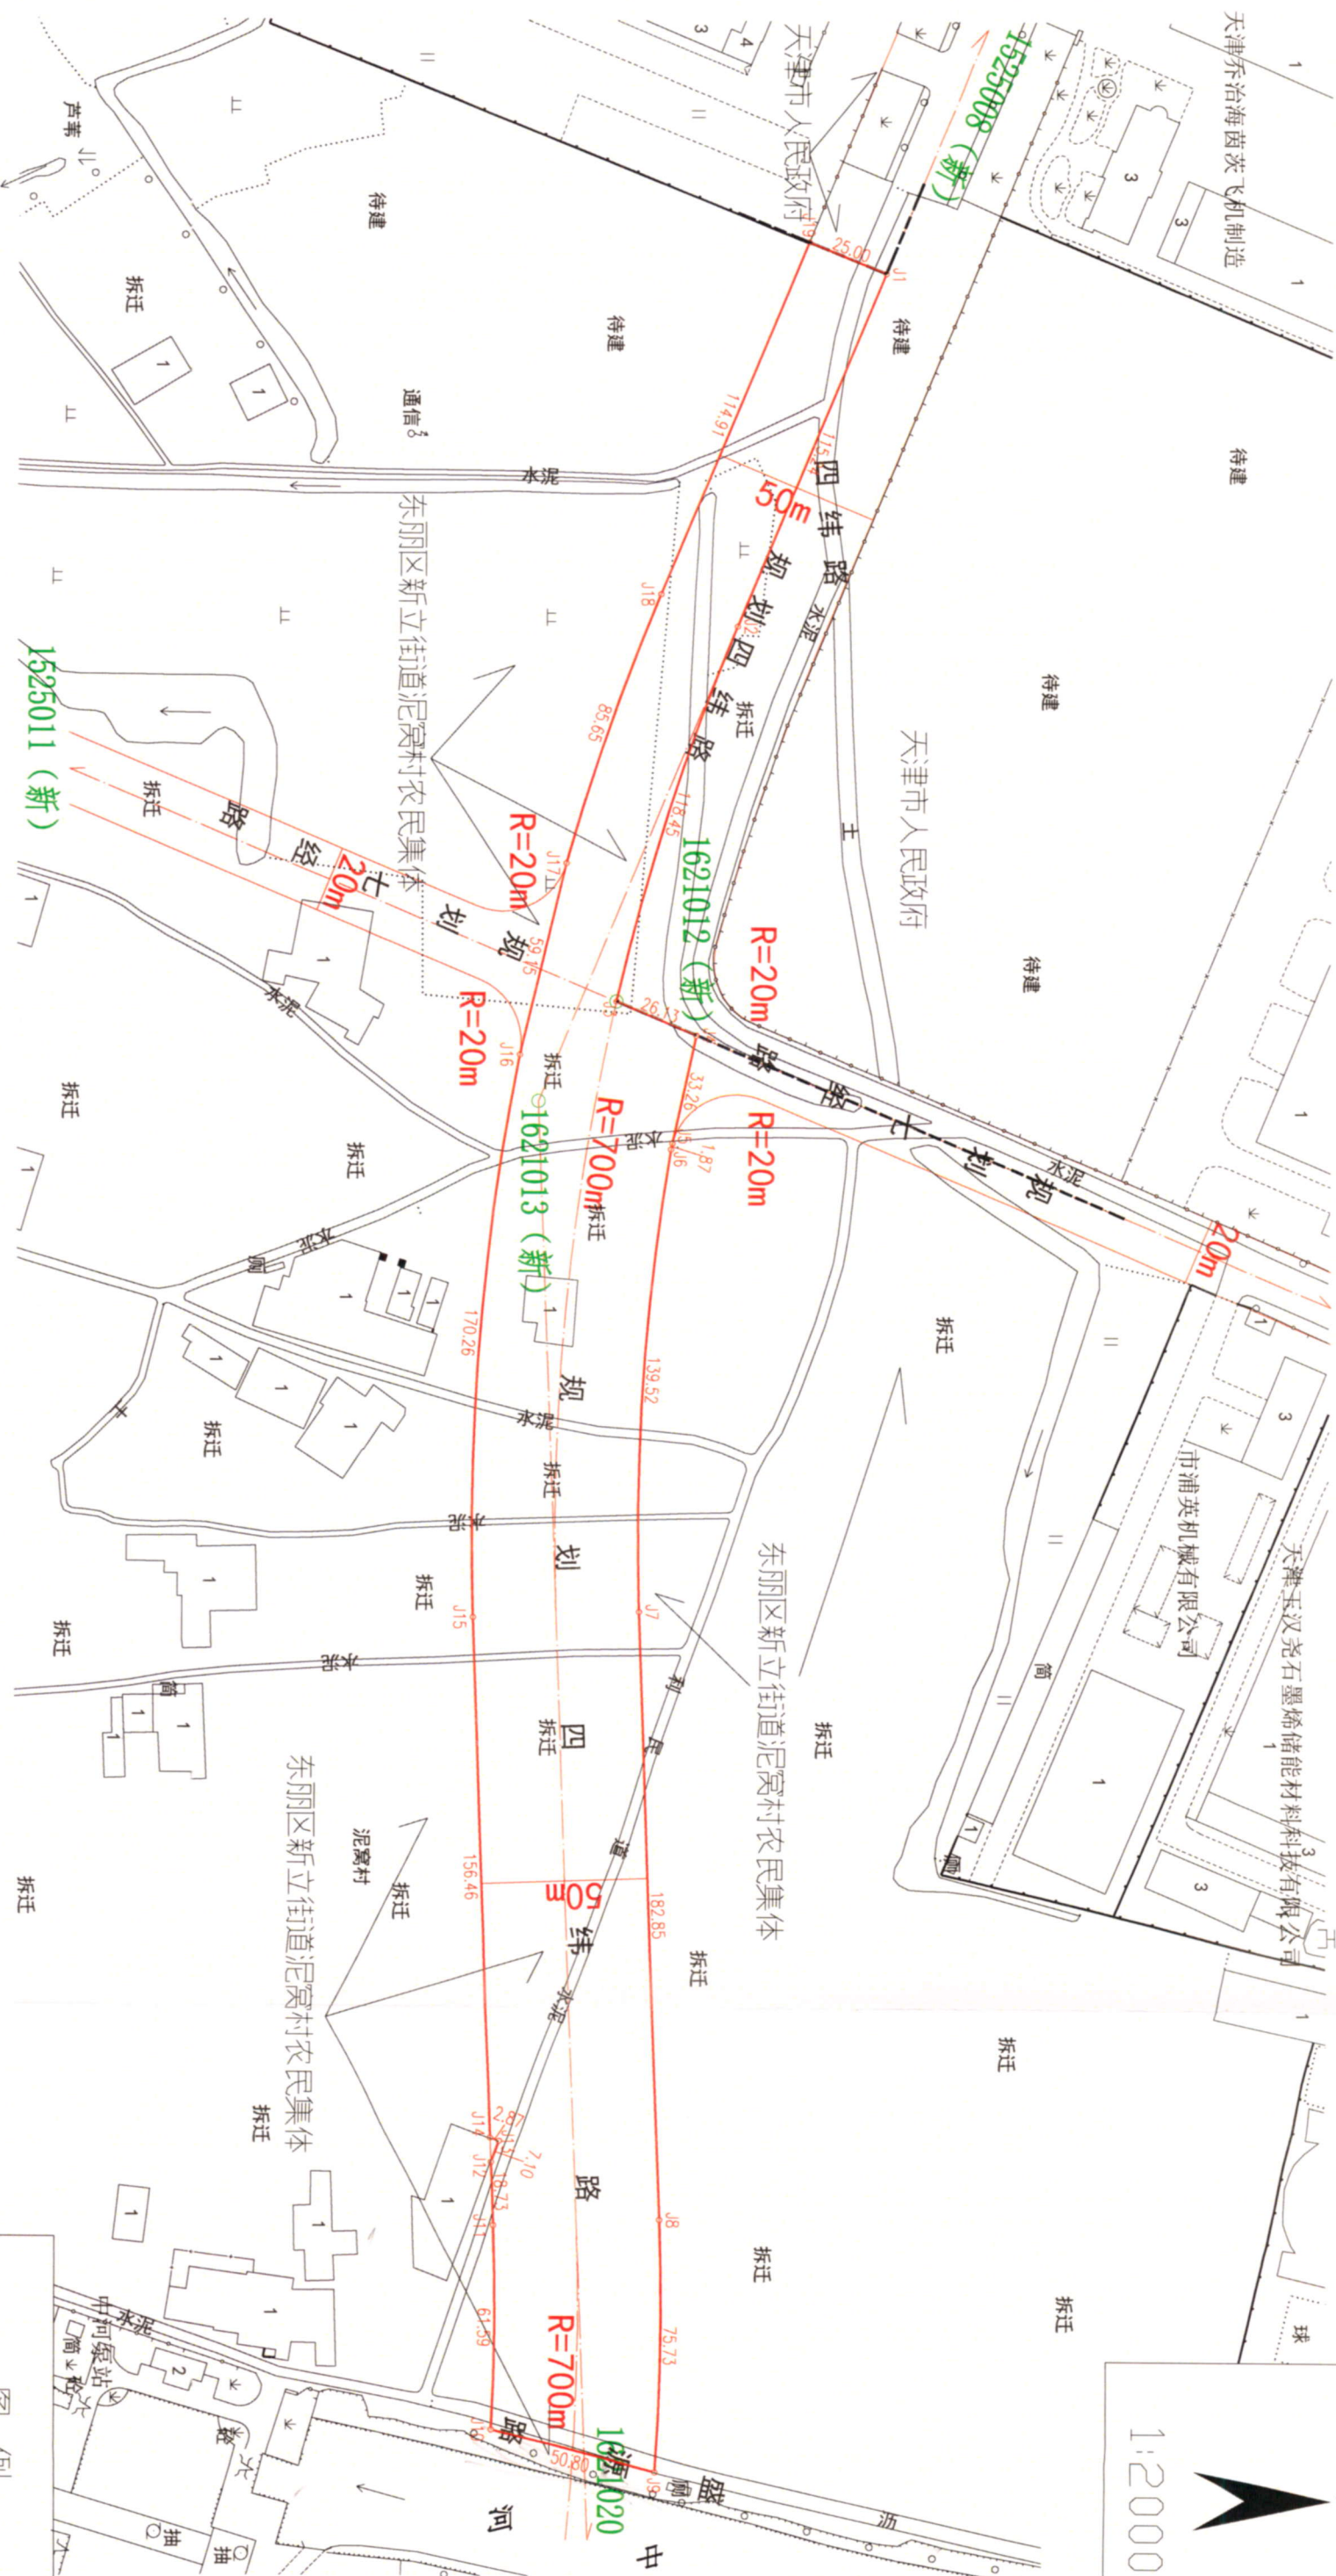

北
1:2000

图例

界内用地线
规划路中线
规划路红线
村界线

