
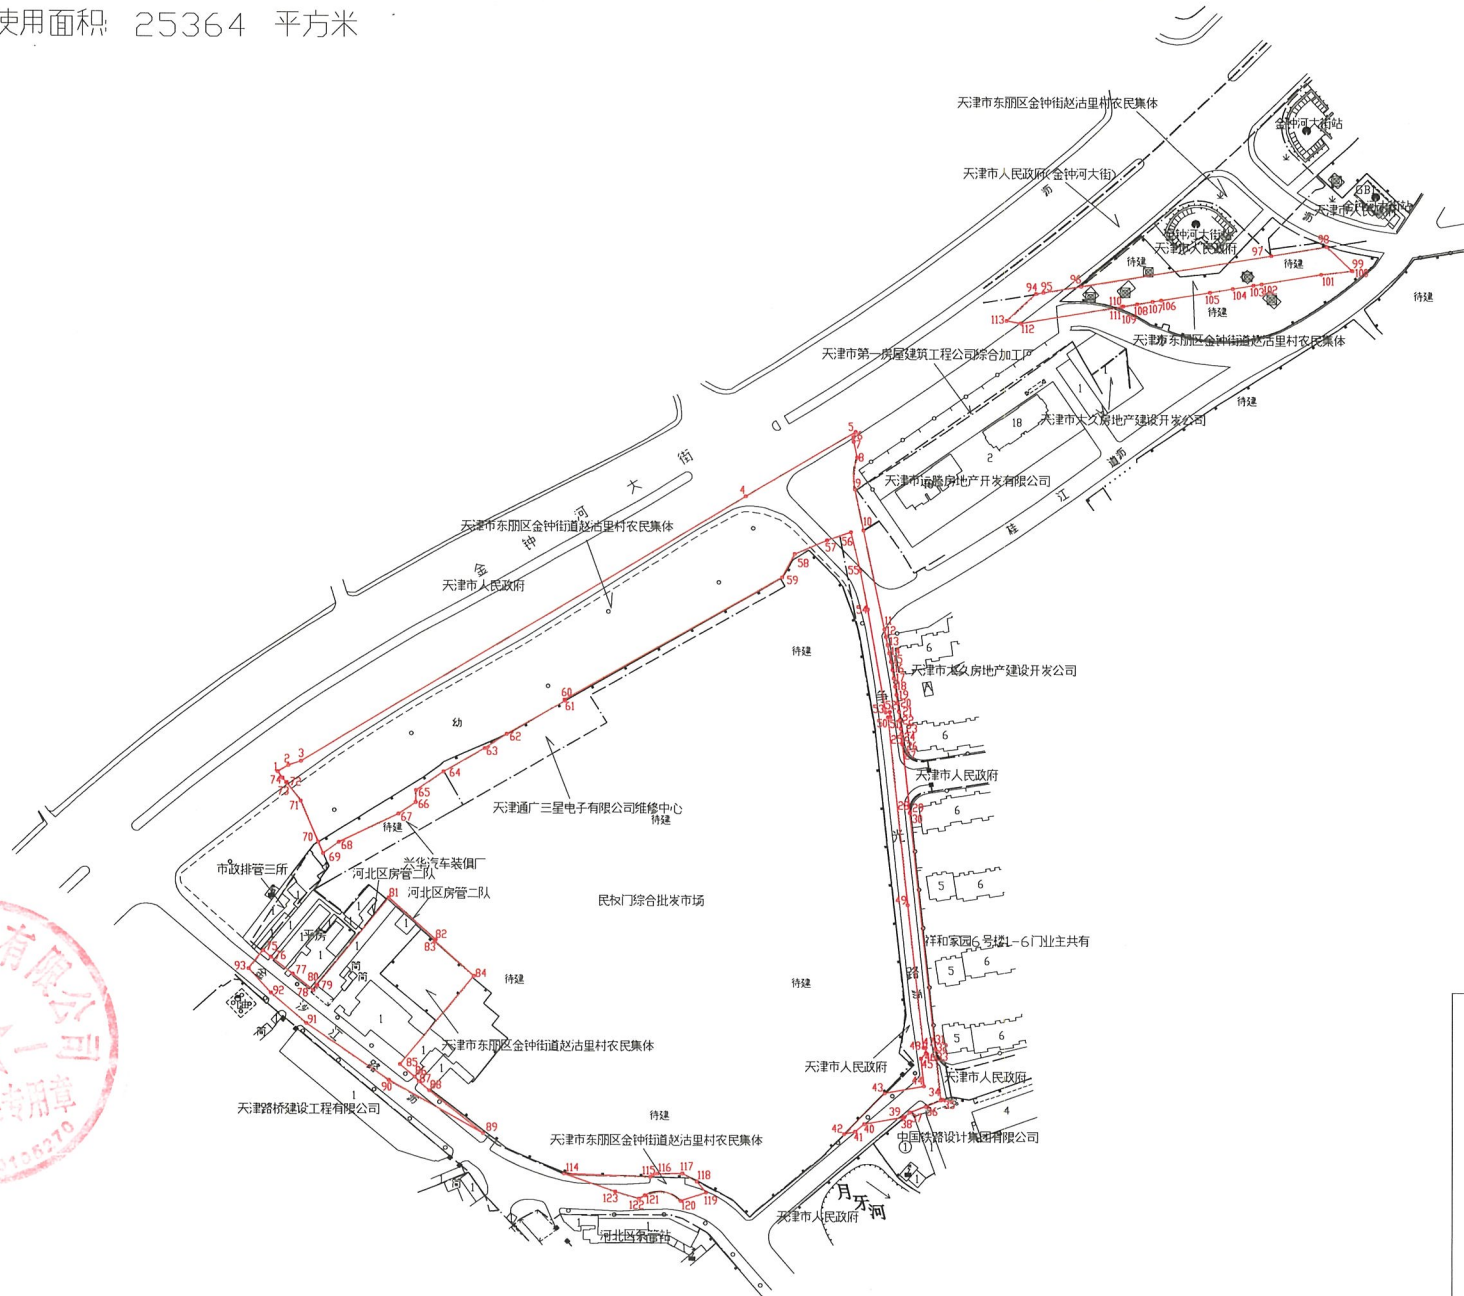


天津金钟城市更新建设发展有限公司
天津市金钟河大街南侧片区城市更新项目(河北区)地块项目勘测定界图

界内使用面积: 25364 平方米

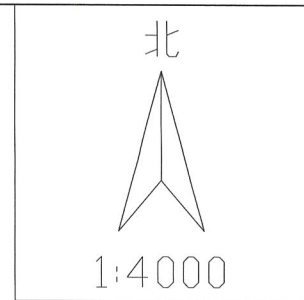

天津市测绘院有限公司

图 例

- 界内用地线
—— 规划路红线
—— 规划路中线
- - - - 村界线

2000天津城市坐标系
2024年7月制图